




Aree per urbanizzazioni primarie, secondarie e servizi collettivi

- AREE DESTINATE ALLA VIABILITA'
- AREE DESTINATE ALLA VIABILITA' STRADA PAULESE
- SEDE TRAMVIA
- AREA DI RISPETTO STRADALE
- AREE PER SPAZI PUBBLICI O RISERVATI ALLE ATTIVITA' COLLETTIVE A LIVELLO COMUNALE (Piazze e percorsi pedonali)
- AREE PER SPAZI PUBBLICI O RISERVATI ALLE ATTIVITA' COLLETTIVE A LIVELLO COMUNALE (Sedili servizi collettivi)
- AREE PER SPAZI PUBBLICI O RISERVATI ALLE ATTIVITA' COLLETTIVE A LIVELLO COMUNALE (Parcheggi pubblici di superficie)
- AREE PER SPAZI PUBBLICI A PARCO, PER IL GIOCO E LO SPORT A LIVELLO COMUNALE (Parco, giardini)

Aree fondiarie

- AREE RESIDENZIALI E FUNZIONI COMPATIBILI
- AREE MISTE: TERZIARIO E FUNZIONI COMPATIBILI
- AREE MISTE: RESIDENZA, TERZIARIO, FUNZIONI COMPATIBILI E COMMERCIO
- AREE PER FUNZIONI COMMERCIALI
- AREE PER ATTREZZATURE RICETTIVE E FUNZIONI COMPATIBILI
- MULTISALA E FUNZIONI COMPATIBILI
- AREE PER IMPIANTI TECNOLOGICI
- PERIMETRO DEL PROGRAMMA INTEGRATO DI INTERVENTO
- SAGOMA INDICATIVA DEGLI EDIFICI
- EDIFICI ESISTENTI DA CONSERVARE

PROGETTO COORDINAMENTO PIL marzo 2019
AZZONAMENTO FUNZIONALE
MACRO UNITA' DI INTERVENTO 1 - UNITA' DI COORDINAMENTO I

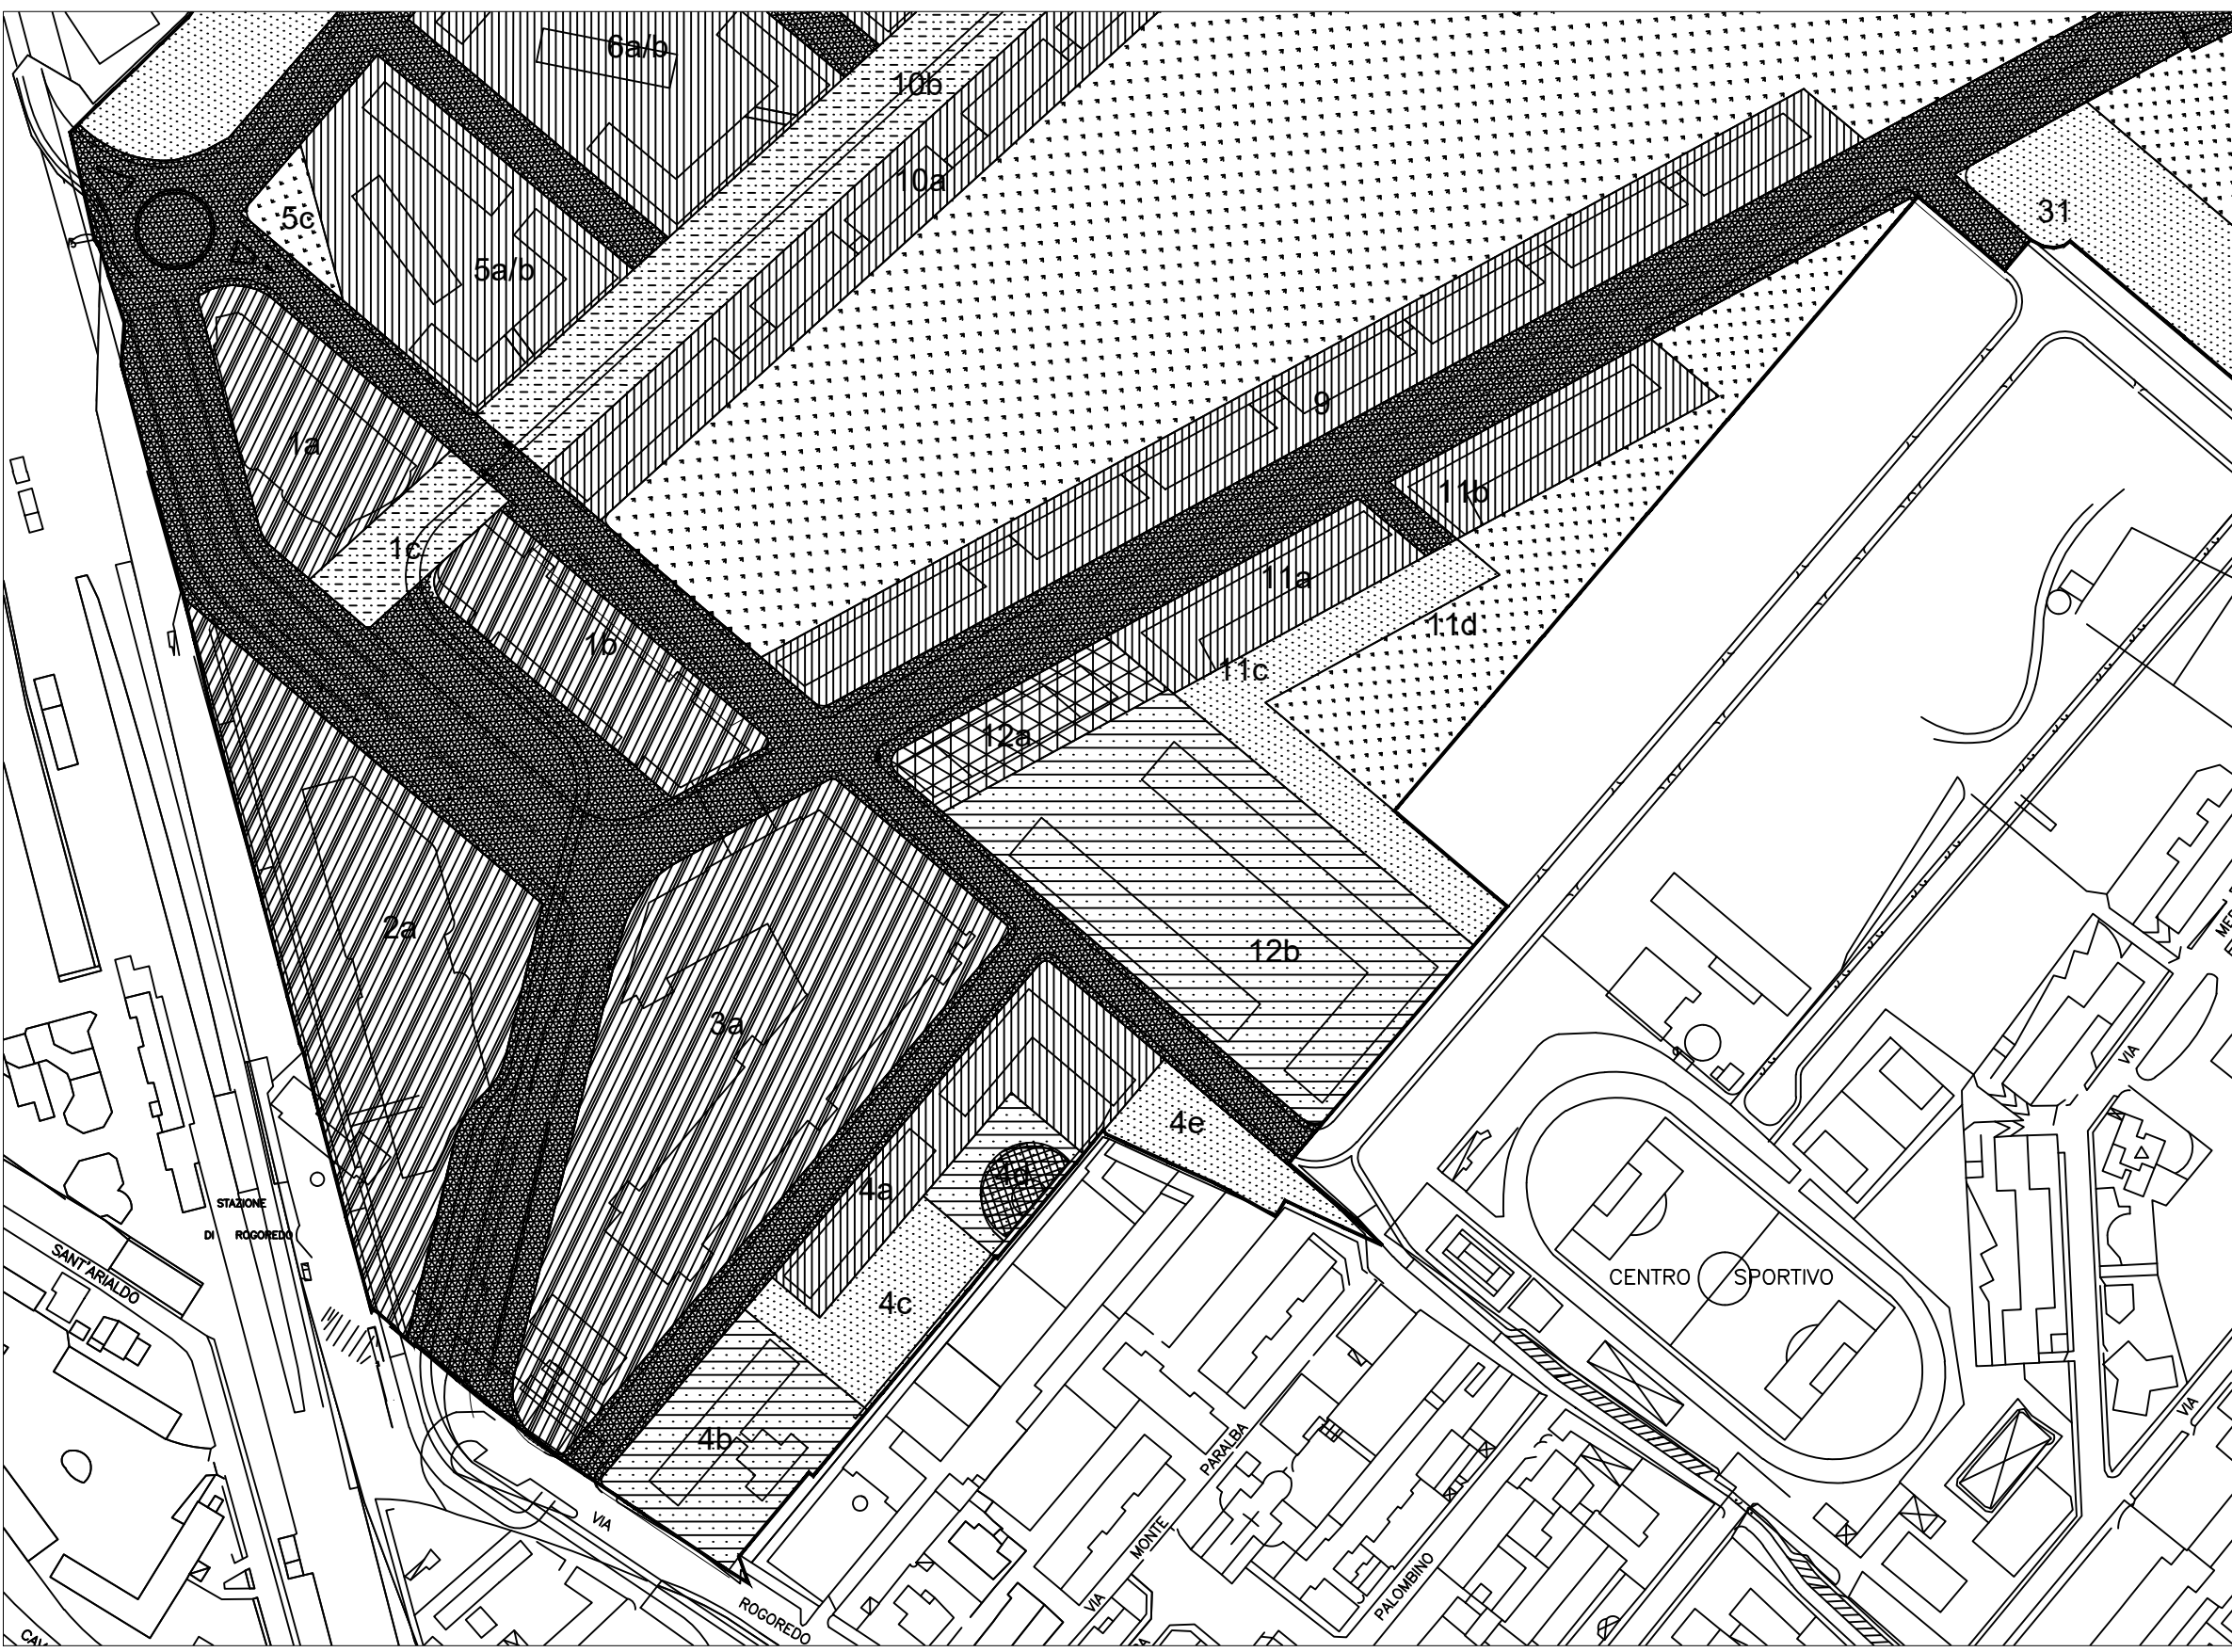

Aree per urbanizzazioni primarie, secondarie e servizi collettivi


- AREE PER SPAZI PUBBLICI O RISERVATI ALLE ATTIVITA' COLLETTIVE A LIVELLO COMUNALE (Piazze e Percorsi pedonali)
- AREE PER SPAZI PUBBLICI O RISERVATI ALLE ATTIVITA' COLLETTIVE A LIVELLO COMUNALE (Parcheggi pubblici di superficie)
- AREE PER SPAZI PUBBLICI O RISERVATI ALLE ATTIVITA' COLLETTIVE A LIVELLO COMUNALE (Piazze e Percorsi pedonali)
- AREE PER SPAZI PUBBLICI O RISERVATI ALLE ATTIVITA' COLLETTIVE A LIVELLO COMUNALE (Parchi e Giardini)
- AREE DESTINATE ALLA VIABILITA'

Aree Fondiarie

- AREE RESIDENZIALI E FUNZIONI COMPATIBILI
- AREE MISTE: TERZIARIO E FUNZIONI COMPATIBILI
- AREE MISTE: RICETTIVO, TERZIARIO E FUNZIONI COMPATIBILI
- AREE PER ATTREZZATURE RICETTIVE E FUNZIONI COMPATIBILI
- UNITA' DI COORDINAMENTO 1
- SAGOMA INDICATIVA DEGLI EDIFICI
- EDIFICI ESISTENTI DA CONSERVARE

Team di progettazione Foster + Partners	
Architettura Belvedere Inzaghi & Partners GAE Engineering Maserassociati Jones Lang Lasalle J+S Makno Manens-Tifs	Milano Ingegneria Museo della Scienza e della Tecnologia Leonardo da Vinci Sigest Studio Architettura Urbanistica Paolo Pomodoro Studio Tecnico Emanuele Morelli Systematica

Legenda
perimetro del PIL

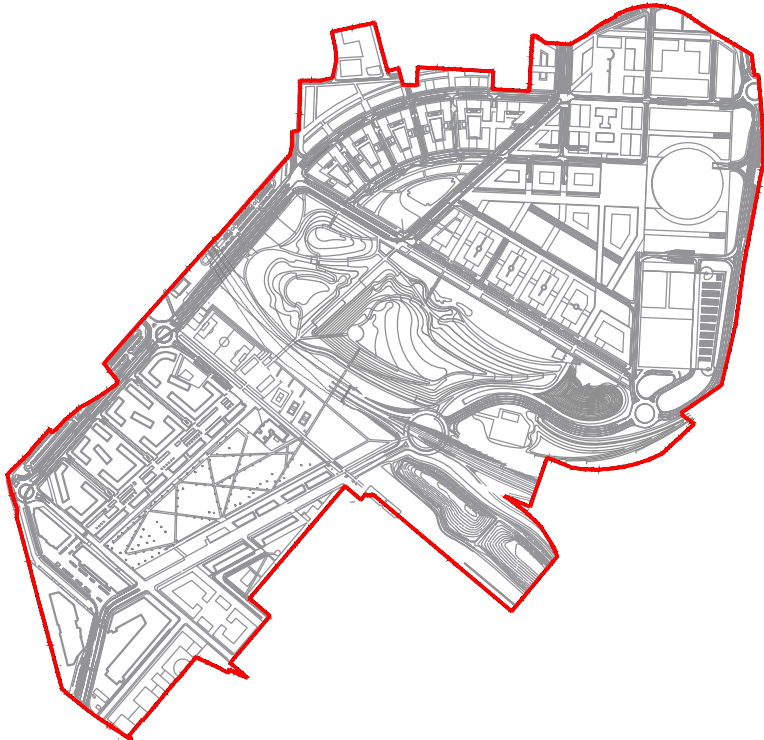

02	29/10/19	Coordinamento	PP
01	26/07/19	Coordinamento	PP
Rev.	DATA	MOTIVAZIONE	Contr.

Proprietà Milano Santa Giulia S.p.A. Esselunga S.p.A.		Comune di Milano PIL Montecity - Rogaredo Proposta definitiva di variante	
Progettista		Azzonamento dell'Ambito di PIL	
cod. Aconex XXX-XXX-XXX-XXX-XXXX			
scala N/A	data Novembre 2019	disegnatore PP	num. provenienza IT06
			num. provenienza MSGPP005
			revisione 02