

Elaborato modificato a seguito dell'approvazione della cartografia di attuazione, dei pareri degli enti ed dell'accoglimento della proposta di modifica presentata dal C.C.

TAVOLA N.:	Carta dei vincoli
G.04/4A	Vincoli di difesa del suolo
CODICE ARCHIVIO:	
3000/194/PGT/05/12	
STESURA ORIGINALE:	
Dicembre 2009	
DATA:	
Ottobre 2012	

UFFICIO DI PIANO: Servizio Pianificazione Generale / Gianluca Palmieri, Chiara Pavonetti, Caya Elisabetta Rosso, Romano Bottacchini, Riccardo Mirani, Fabiana Nazzari, Giuseppe Rigo, Massimo Sgarbi (responsabile), Antonella Lomazzi (PAGS), AMAT Paolo Ruffini / Responsabile Area Corrente, Anello Carlini, Brigida Anzani, Sauro Cuffari, Paolo Cuccinelli, Marco Pizzoli, Matteo Rivara, Carlo Chiaravini, Matteo Sematonda, Luana Testa.
SERVIZIO DI SUPPORTO: SERVIZIO AMMINISTRATIVO E TECNICO: Maurizio Bagnoli / Responsabile Servizio; Fabiola Fontini, Giovanna Villa. SERVIZIO GESTIONE PIANIFICAZIONE GENERALE: Paolo Vignati / Responsabile Servizio; Cristina Fumero, Cristina Salvetti. SEGRETARIA DIREZIONE SETTORE PIANIFICAZIONE URBANISTICA GENERALE: Giovanna Sammartino, Lorenza Pado, Maria Piazzola. INDIRIZZI DEL TERRITORIO: Walter Rossetto, Pio Benvenuti, Marina Langugnan, Marco Pizzi, Giuseppe Tancardi, Paola Vignati, Franca Zinna. SEGRETARIA GENERALE: Mariangela Zaccaro, Carlo Logozzo, Luciano Diani, Maria Teresa D'Amico, AVVICINATA CIVILTÀ: Maria Scarpato, Antonella Marziano, Elisabetta Cusi, Franco Scari / Direttore, Sara Cusi, Emilia Lamberti, Maria Nobile, Paola Pizzi. CONSULENZA TECNICO SCIENTIFICA: Andrea Androsich, Maria Berni, Matteo Baldoni, Costantino Giovanni Deppi, Paolo Caluzzi, Antonio Longo, Stefano Pignatelli, Laura Pizzoli, Pierluigi Vercellotti. SERVIZI TECNICI: INGEGNERIA GEOLOGICA: Consorzio Ingegneri Bolognesi di Milano (dipartimento di Ingegneria Idraulica, Ambientale, Infrastrutture Viarie, Sismotecnica (DIAR) / Laura Sessa, Vincenzo Francini, Luca Alberti, Gabriele Barozzi, Luca Cardolillo. SETTORE PIANIFICAZIONE URBANISTICA E TERRITORIALE: Consorzio Ingegneri La Sala, Luca Moro, Giuseppe Belloni, Delfino Cristofari, Edoardo Dini, Tiziana Di Stefano, Contratti del Territorio, Gabriella Barberis, Michele Bazzani, Graziella Rosamondo, Elena Campo, Gabriella Castelli, Giovanni Guerra, Cristina Guzzetti, Luca La Rosa, Rita Biondi, Giuseppe Merla, Maurizio Bolchini, Sabina Tadolini, Pietro De Nardo, Massimo Vignati, Gianluigi Magliani, Enrico Malacarne, Carlo Bazzo, Domenico Ruffa, Antonietta Russo, AMAT (Altre collaborazioni) Patrizio Enriquez, Carmen Salvaggio.

GEOMORFOLOGIA

Andamento morfologico

Scarpate morfologiche

IDROGRAFIA

Acque superficiali

Scoperto / Tombato

- Reticolo idrico principale
- Reticolo idrico minore demaniale
- Reticolo idrico minore gestito da altri soggetti
- Reticolo idrico consortile

Fasce di rispetto / Specchi d'acqua

IDROGEOLOGIA

Pozzi (Dlgs 152/2006 e DGR 7/12693)

- Pozzi di captazione
- Zona di tutela assoluta (10 m)
- Fasce di rispetto (200 m)

Fontanili


- Testa di fontanile
- Aree di rispetto dei fontanili (Art. 41, NTA del PTC Parco Agricolo Sud Milano)

DIFESA DEL SUOLO


PAI - Piano per l'Assetto Idrogeologico del Lambro (L 183/1989, DPCM 24-05-2001 e DGR 7/7365)

Fasce fluviali

- Limite tra la fascia A e la fascia B
- Limite tra la fascia B e la fascia C
- Limite esterno della fascia C
- Limite di progetto tra la fascia B e la fascia C

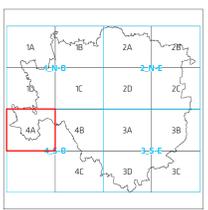

scala 1 : 5.000

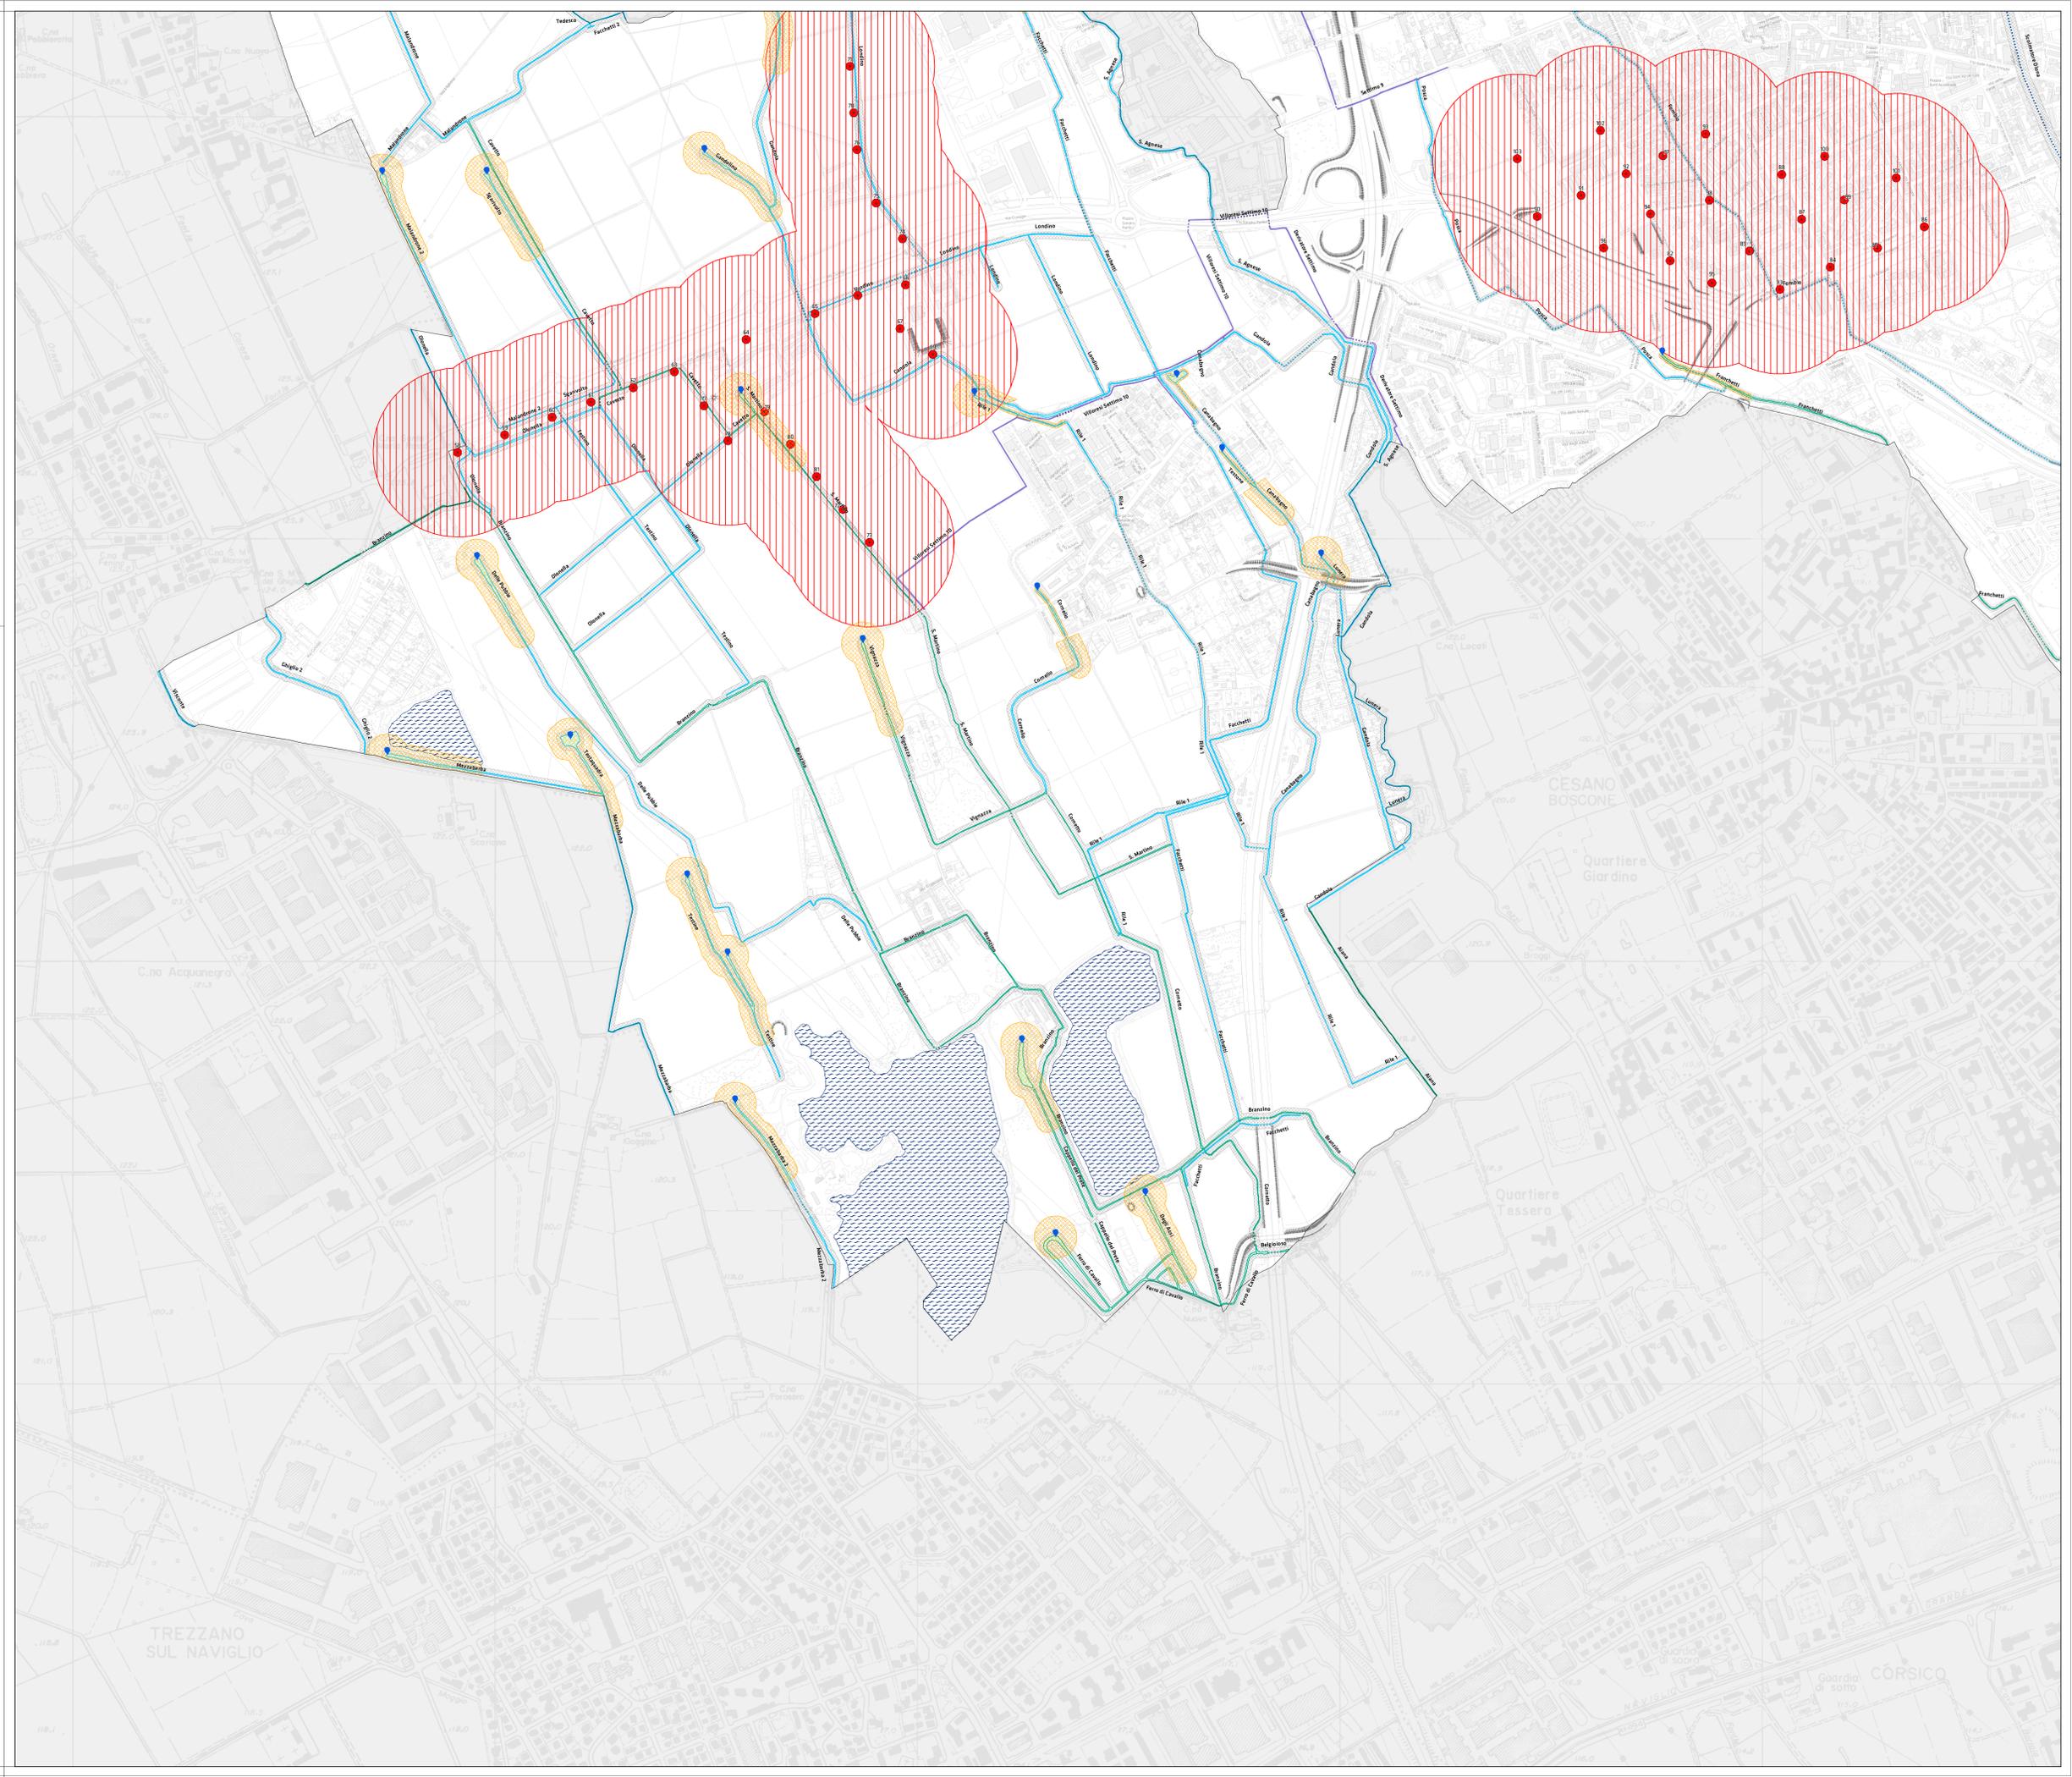

I contenuti della legenda sono riferiti alla totalità delle informazioni tematiche presenti sul territorio comunale. Pertanto si precisa che alcune voci poste in legenda potrebbero non comparire nel presente quadrante.