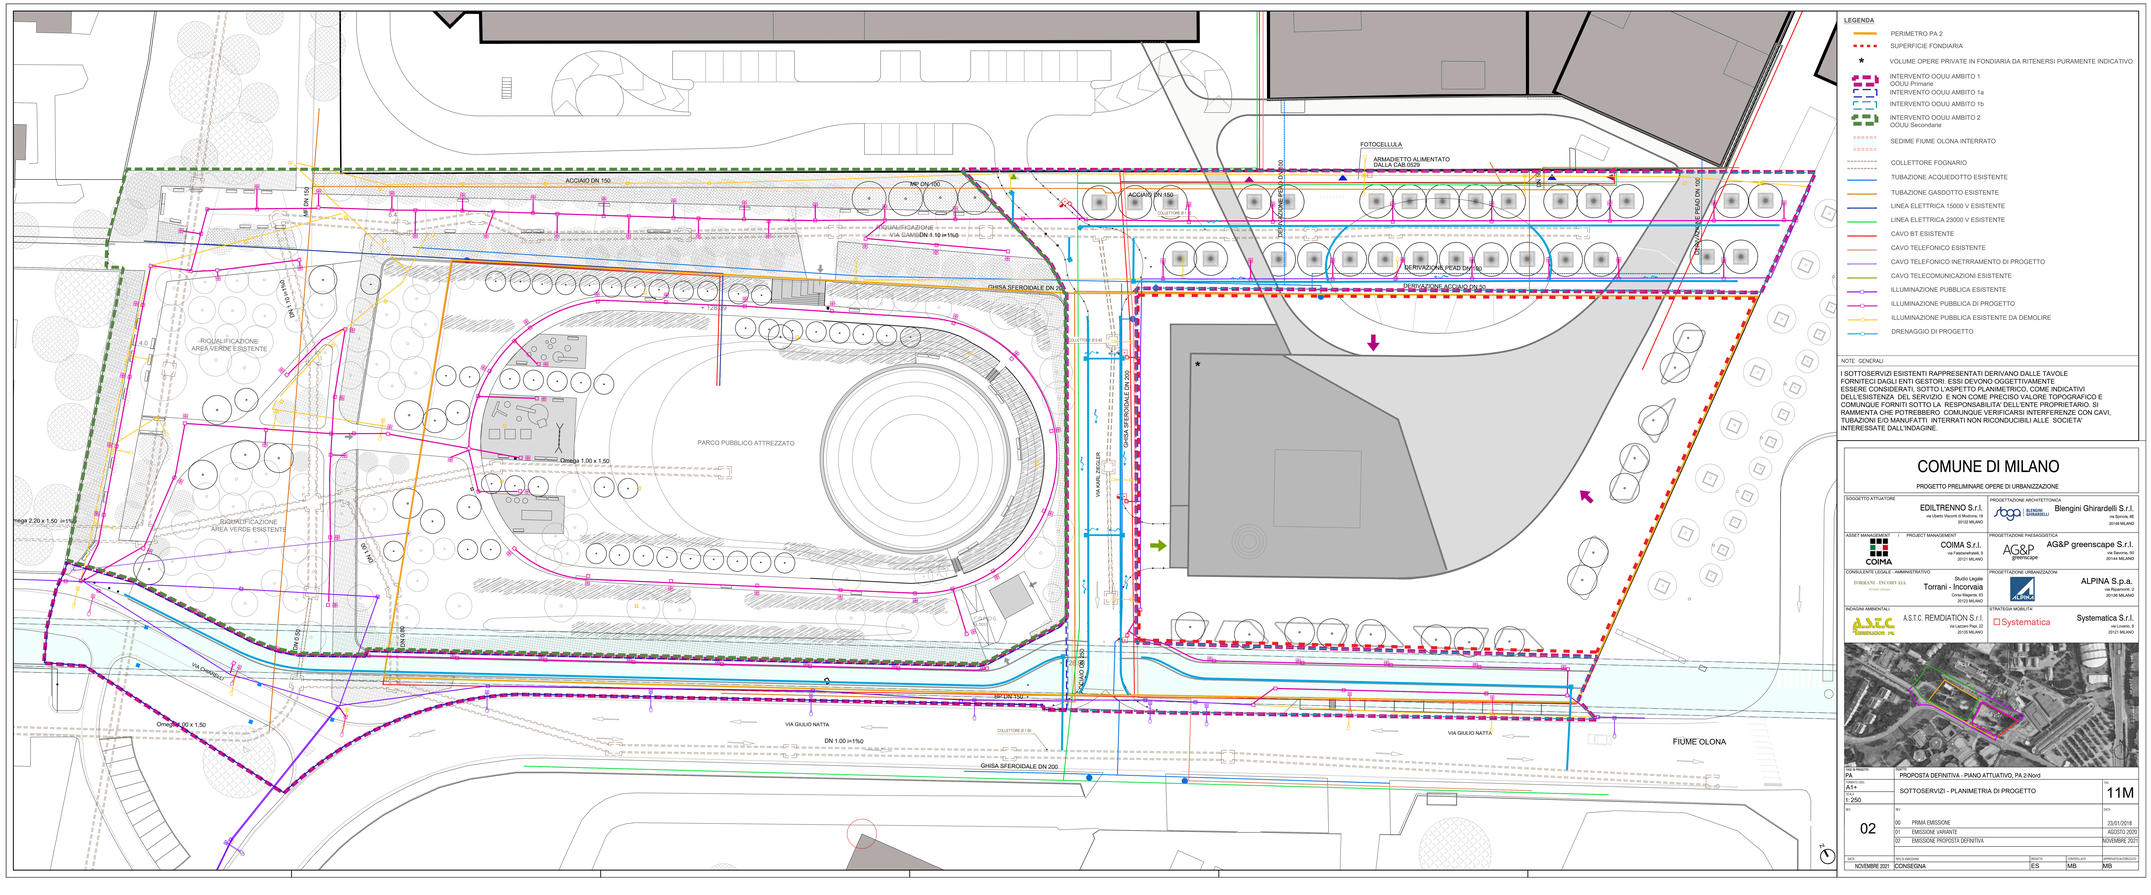

LEGENDA

- PERIMETRO PA 2
- SUPERFICIE FONDIARIA
- VOLUME OPERE PRIVATE IN FONDIARIA DA RITENERSI PURAMENTE INDICATIVO
- INTERVENTO OOUU AMBITO 1 OOUU Primarie
- INTERVENTO OOUU AMBITO 1a
- INTERVENTO OOUU AMBITO 1b
- INTERVENTO OOUU AMBITO 2 OOUU Secondarie
- SEDIME FIUME OLONA INTERRATO
- COLLETTORE FOGNARIO
- TUBAZIONE ACQUEDOTTO ESISTENTE
- TUBAZIONE GASDOTTO ESISTENTE
- LINEA ELETTRICA 15000 V ESISTENTE
- LINEA ELETTRICA 23000 V ESISTENTE
- CAVO BT ESISTENTE
- CAVO TELEFONICO ESISTENTE
- CAVO TELEFONICO INTERRAMENTO DI PROGETTO
- CAVO TELECOMUNICAZIONI ESISTENTE
- ILLUMINAZIONE PUBBLICA ESISTENTE
- ILLUMINAZIONE PUBBLICA DI PROGETTO
- ILLUMINAZIONE PUBBLICA ESISTENTE DA DEMOLIRE
- DRENAGGIO DI PROGETTO

NOTE GENERALI

I SOTTOSERVIZI ESISTENTI RAPPRESENTATI DERIVANO DALLE TAVOLE FORNITECI DAGLI ENTI GESTORI. ESSI DEVONO OGGETTIVAMENTE ESSERE CONSIDERATI, SOTTO L'ASPETTO PLANIMETRICO, COME INDICATIVI DELL'ESISTENZA DEL SERVIZIO E NON COME PRECISO VALORE TOPOGRAFICO E COMUNQUE FORNITI SOTTO LA RESPONSABILITA' DELL'ENTE PROPRIETARIO. SI RAMMENTA CHE POTREBBERO COMUNQUE VERIFICARSI INTERFERENZE CON CAVI, TUBAZIONI E/O MANUFATTI INTERRATI NON RICONDUCIBILI ALLE SOCIETA' INTERESSATE DALL'INDAGINE.

COMUNE DI MILANO

PROGETTO PRELIMINARE OPERE DI URBANIZZAZIONE

SOGGETTO ATTUATORE: EDILTRENNO S.r.l. via Uberto Visconti di Modrone, 16 20122 MILANO

PROGETTAZIONE ARCHITETTONICA: Biengini Ghirardelli S.r.l. via Spinola, 8E 20144 MILANO

ASSET MANAGEMENT / PROJECT MANAGEMENT: COIMA S.r.l. via Fratelli Gabba, 1 20121 MILANO

PROGETTAZIONE PAESAGGISTICA: AG&P greenscape S.r.l. via Savona, 30 20144 MILANO

CONSULENTE LEGALE - AMMINISTRATIVO: Studio Legale Torrani - Incorvaia Corso Magenta, 63 20123 MILANO

PROGETTAZIONE URBANIZZAZIONI: ALPINA S.p.a. via Ripamonti, 2 20136 MILANO

INDAGINI AMBIENTALI: A.S.T.C. REMEDIATION S.r.l. via Lazzaro Papi, 32 20135 MILANO

STRATEGIA SCIENTIFICA: Systematica S.r.l. via Livorno, 9 20121 MILANO

FASE DI PROGETTO	PROPOSTA DEFINITIVA - PIANO ATTUATIVO, PA 2-Nord
FORMATO DOC	A1+
SCALA	1 : 250
TAV.	11M
TITOLO	SOTTOSERVIZI - PLANIMETRIA DI PROGETTO
REV.	02

REV.	DESCRIZIONE	DATA
00	PRIMA EMISSIONE	23/01/2018
01	EMISSIONE VARIANTE	AGOSTO 2020
02	EMISSIONE PROPOSTA DEFINITIVA	NOVEMBRE 2021

DATA	NOTA DI EMISSIONE	REDATTO	CONTROLLATO	APPROVATA/EMESSA
NOVEMBRE 2021	CONSEGNA	ES	MB	MB