

Legenda

Elementi di PII

- Perimetro Ambito PII
- Perimetro Stralci Funzionali


Regime dei suoli di proprietà Arexpo e Istituto Galeazzi [articolo 1 della Convenzione Urbanistica di PII]

- Aree private
- Aree private aperte al pubblico secondo le regole del Common Ground
- Aree private asservite all'uso pubblico
- Aree per edifici e attrezzature adibiti a servizi di carattere pubblici o generale, inclusi gli spazi aperti al pubblico
- Aree cedute da detagliarsi negli Stralci Funzionali da definirsi con i settori competenti
- Aree cedute
- Aree di canale perimetrale, darsene e vasche di fitodepurazione, oggetto di asservimento all'uso pubblico

Altri proprietari [articolo 1 della Convenzione Urbanistica di PII]

- RFI S.p.A.
- Parcheggio esistente Comune di Rho
- Viabilità esistente Città Metropolitana di Milano
- Torrente Guisa di proprietà del Demanio, cavo Viviani
- Aree ANAS da cedere
- Aree e manufatti soggetti a rettifica catastale e/o di progetto

Nota:
Negli Stralci Funzionali potranno essere individuate ulteriori aree e/o superfici in cessione o in asservimento

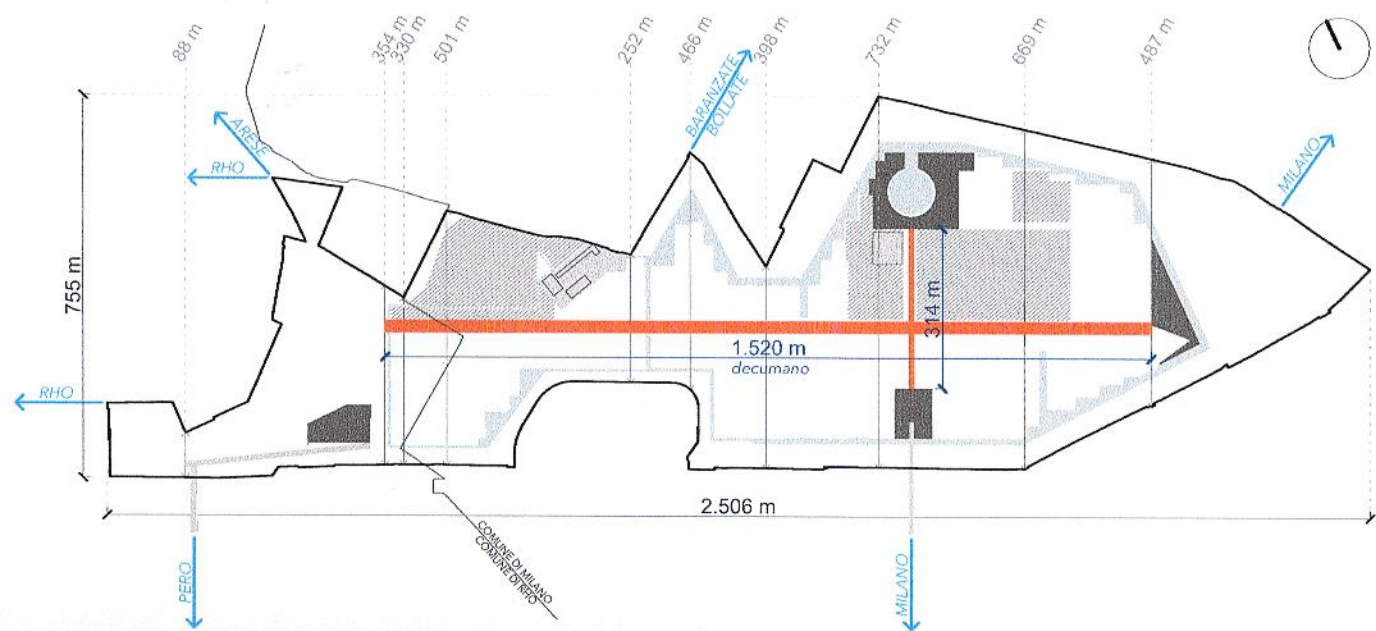

COMMITTENTE



arexpo

Arexpo S.p.A.
Sede legale ed uffici: via Cristina Belgioioso 171 - 20157
codice fiscale/partita IVA: 07498440986
www.arexpo.it

LEGALE RAPPRESENTANTE:
Dott. Marco Colabelli


ALLEGATO ALLA PROPOSTA DI DELIBERAZIONE IN DATA 22/2/2020
IL CONTENUTO TECNICO E CRISTO DEL PRESENTE ALLEGATO
E CONFERMA QUELLO DELLA SCADENZA ALLA REGIONE
QUADRO IN DATA 16/09/2019 DEL 11/01/2019
SI ATTESO CHE IL PRESENTE DOCUMENTO E COMPOSTO
IN UNO DEI SEGUENTI MODI:
MILANO, 21/01/2020

COMUNE DI MILANO
DIREZIONE URBANISTICA
Area Pianificazione Tematica
Valorizzazione Aree
XII Direttore di Area
Arch. Giancarlo Tinacci

IN COLLABORAZIONE CON


lendlease

lendlease
Sede legale ed uffici:
Via della Moscova 3, 20121, Milano
www.lendlease.com/it

LAND
LAND Italia S.r.l.
Via Varese 16, 20121 Milano
www.landri.com



Systematica

Systematica S.r.l.
Via Lovanio 8, 20121 Milano
www.systematica.net

CARLO RATTI ASSOCIATI
Carlo Ratti Associati S.r.l.
C.so Quintino Sella 26, 10131 Torino
www.carloratti.com



PROGRAMMA INTEGRATO DI INTERVENTO - PROPOSTA DEFINITIVA

MIND - PROGETTO DI RIGENERAZIONE PER UNO SVILUPPO URBANO SOSTENIBILE

TITOLO ELABORATO: REGIME DEI SUOLI - AREE PRIVATE, CESSIONI, ASSERVIMENTI

Comune di Milano
A. PIANIFICAZIONE
P. P. S. A.
PG 0036380 / 2020
Del 20/01/2020 13:32:14
A. A. PIANIFICAZIONE
TEMA E

NUMERO ELABORATO: TAV 2.03 REV 01

SCALA: 1:3000

DIMENSIONI: 1261X594 mm

DATA: settembre 2019

Le diffinità devono essere comunicate immediatamente al proponente prima di procedere. Questo disegno è protetto da copyright.