



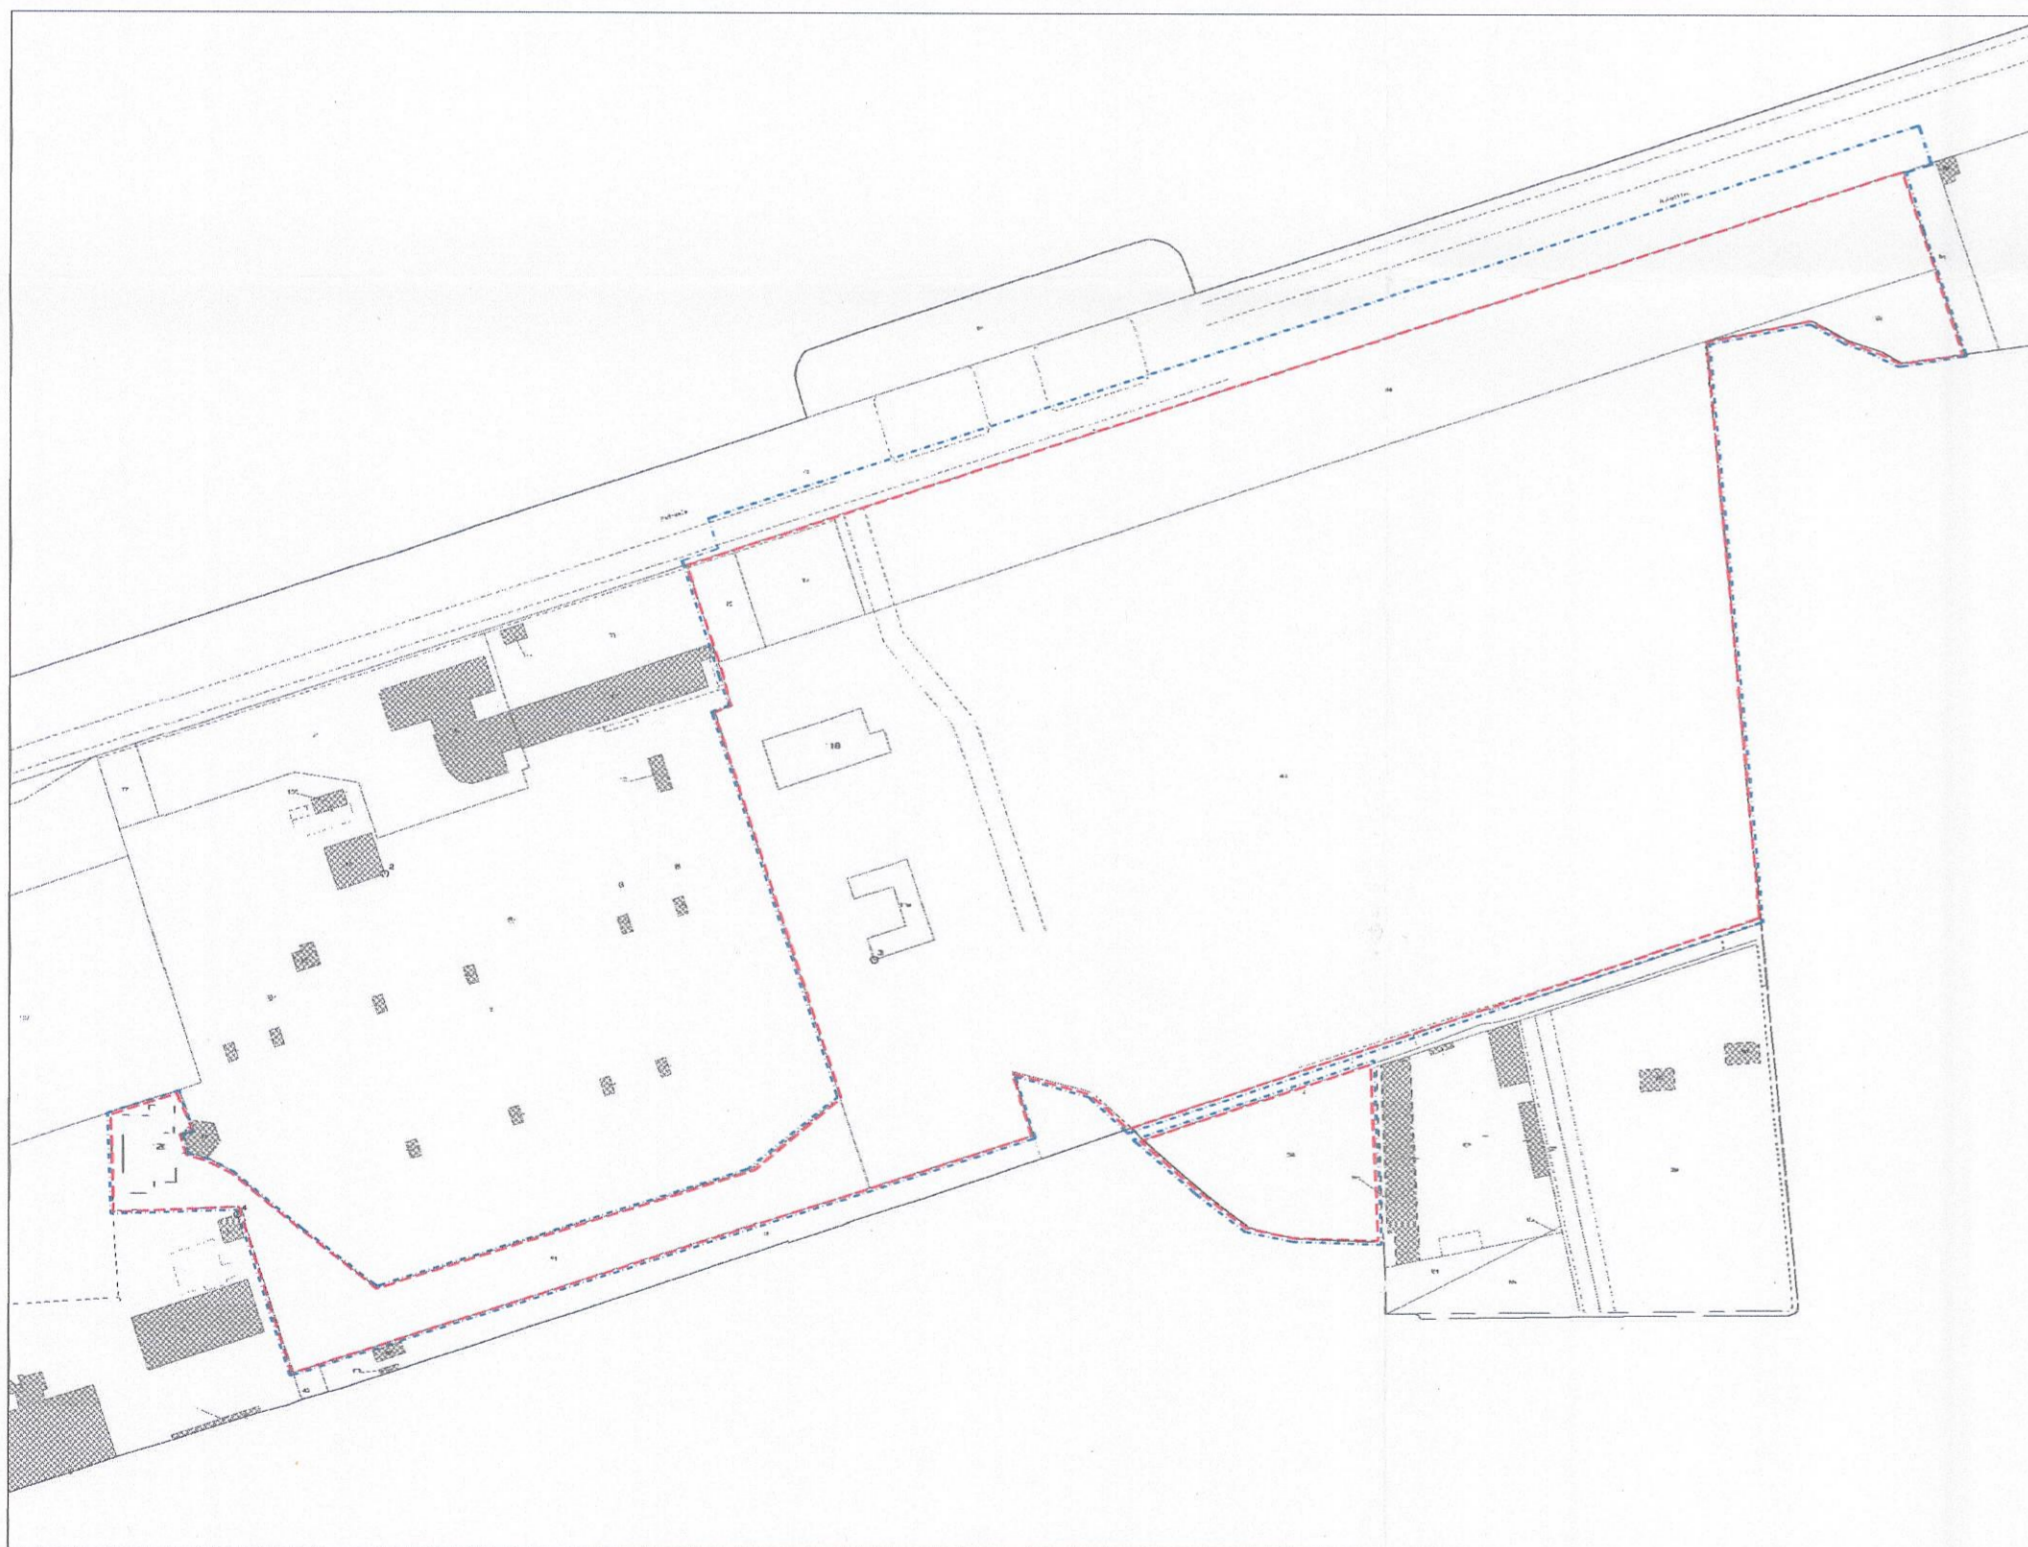

scala: 1:10000

**LEGENDA**

- Ambito Rubattino
- Ambito PII propriamente detto
- Ambito Titano
- Confine Comunale

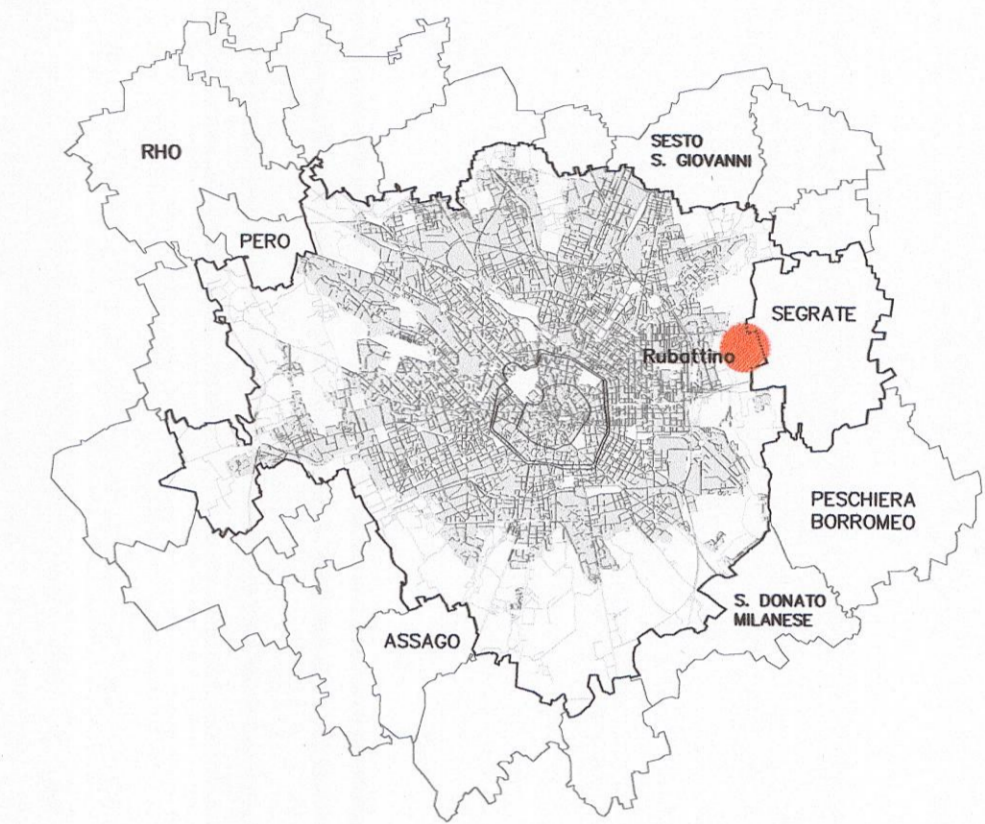


scala: 1:5000

**ELENCO MAPPALI**

34-48-91-93-94-95-117-118-119-120 del foglio 325

**TOTALE AREA**

66.420 mq (dato catastale)

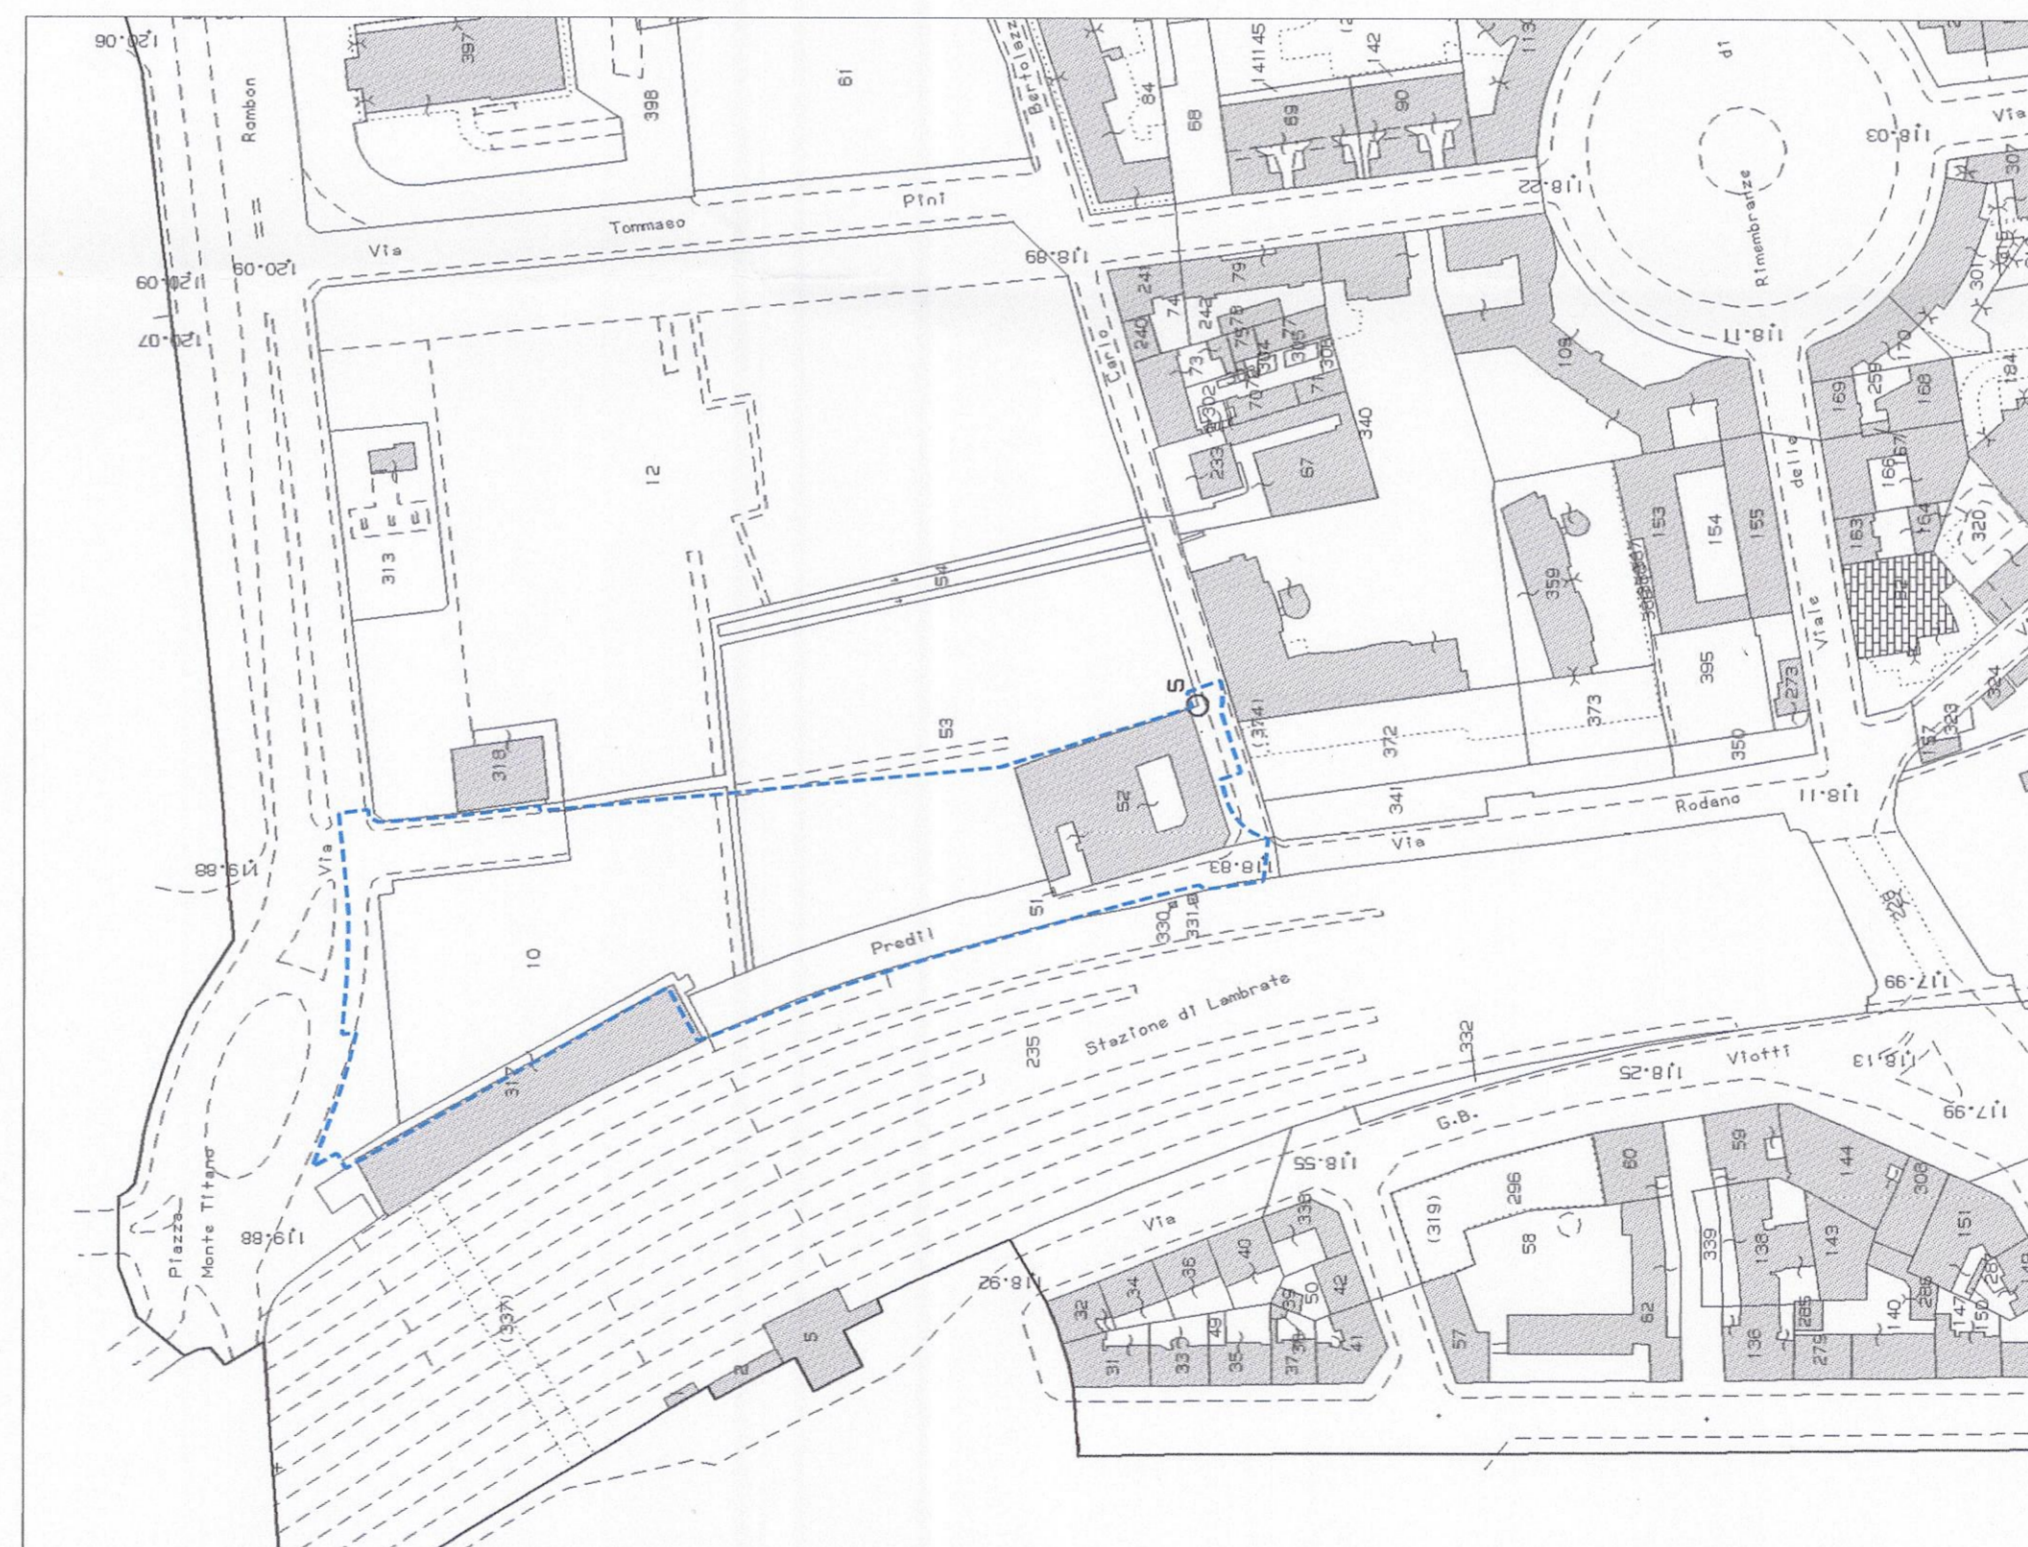

scala: 1:5000

**TOTALE AREA**

14.955 mq (dato rilevato graficamente)

Area sita in:  
**Comune di MILANO**  
**Rubattino 84**

**COMUNE DI MILANO**  
DIREZIONE URBANISTICA  
PG 140036/2018  
Del 23/03/2018 11:25:00  
BNP PARIBAS REAL ESTATE  
(S) PROT. AREA PIANIFICA  
23/03/2018

**COMMITTENTE:**  
Fondo "Club Deal"  
BNP Paribas REIM SGR S.p.A.  
Corso Bo. 11 - 20143 Milano  
C.F./P.IVA 12505750152

**Arch. Marco Corri**  
BNP Paribas REIM SGR S.p.A.  
Piazza Lina Bo Bardi, 3  
20122 Milano  
C.F./P.IVA 12505750152

**PROGRAMMA INTEGRATO DI INTERVENTO**

**INQUADRAMENTO TERRITORIALE**  
individuazione ambiti di intervento

**COPIA SETTORE**

AREA PIANIFICAZIONE URBANISTICA  
ATTUATIVA E STRATEGICA  
ALLEGATA ALLA PROPOSTA DI DELIBERAZIONE  
N. 23/03/2018 DELL'AREA PIANIFICA  
COMPOSTO DA PAG. 1/2



IL DIRETTORE DI AREA  
*Arch. Marco Corri*

**PROGETTO:**  
**ARCHIMI studio**  
Archimi Studio S.r.l.  
via Filippo Corridoni, 41  
20122, Milano, ITALIA (I)  
Web: www.archimi.it  
Mail: archimi@archimi.it  
Tel: +39 02 36595690  
Fax: +39 02 829453593

**Arch. Marco Corri**

**COLLABORATORE:**  
TRM Civil Design  
TRM Engineering  
Montana S.p.A.

**Montana**  
consulenza, progettazione, ingegneria

**inPRO**  
Alpina S.p.A.

**Alpina**

scala: 1:10000 - 1:5000

Data: Marzo 2018

**U1**