
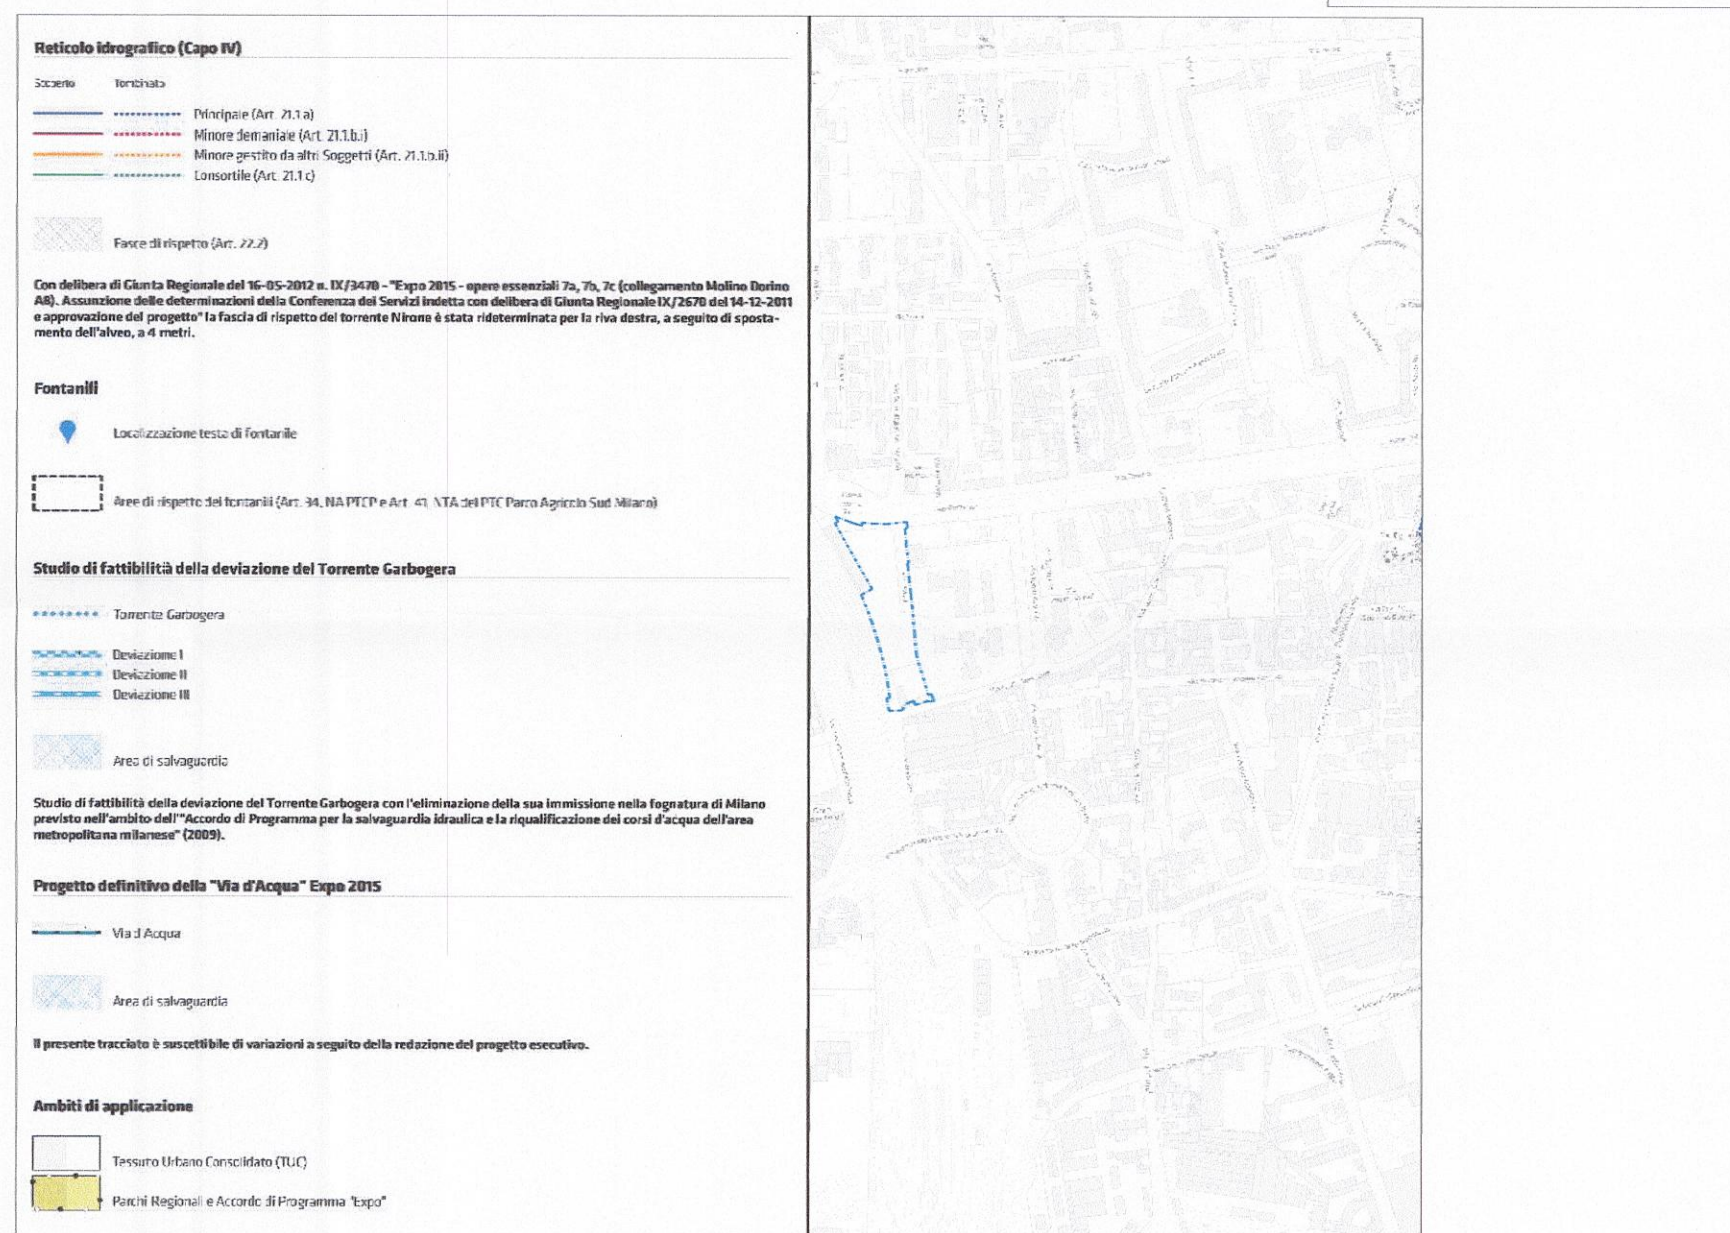
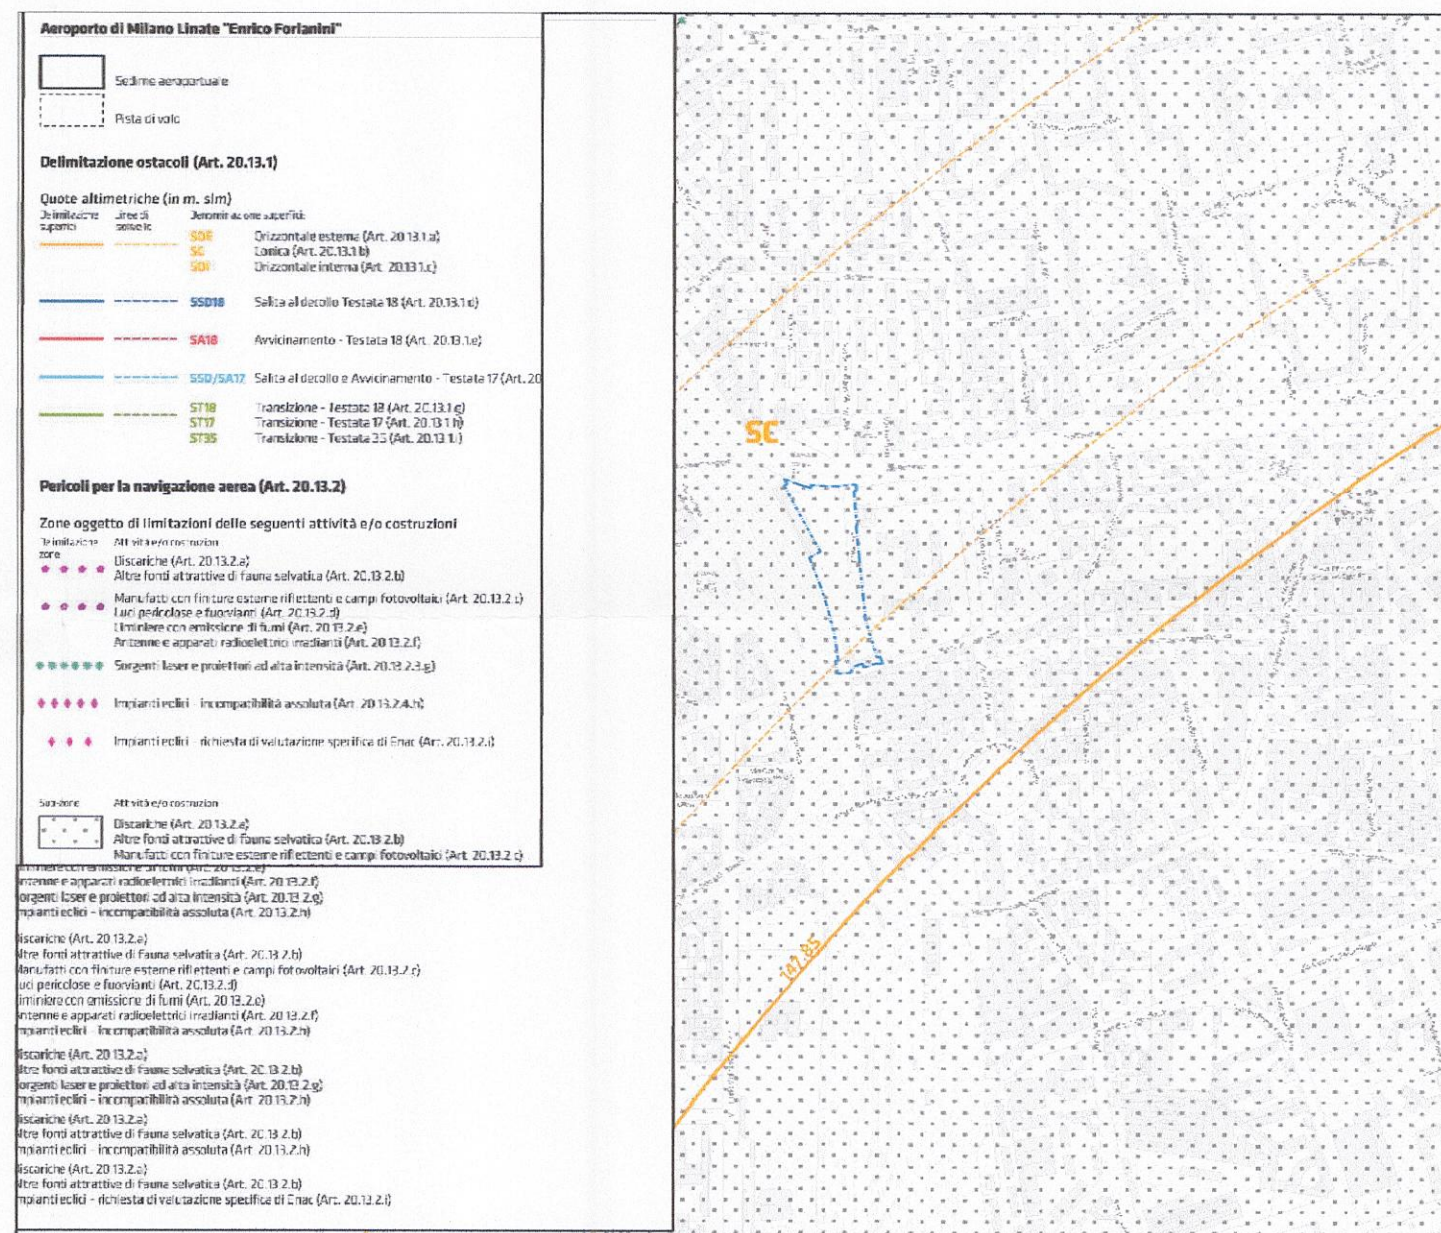


R01 - AMBITI TERRITORIALI OMOGENEI

R02 - INDICAZIONI MORFOLOGICHE



R05 - VINCOLI AMMINISTRATIVI PER LA DIFESA DEL SUOLO

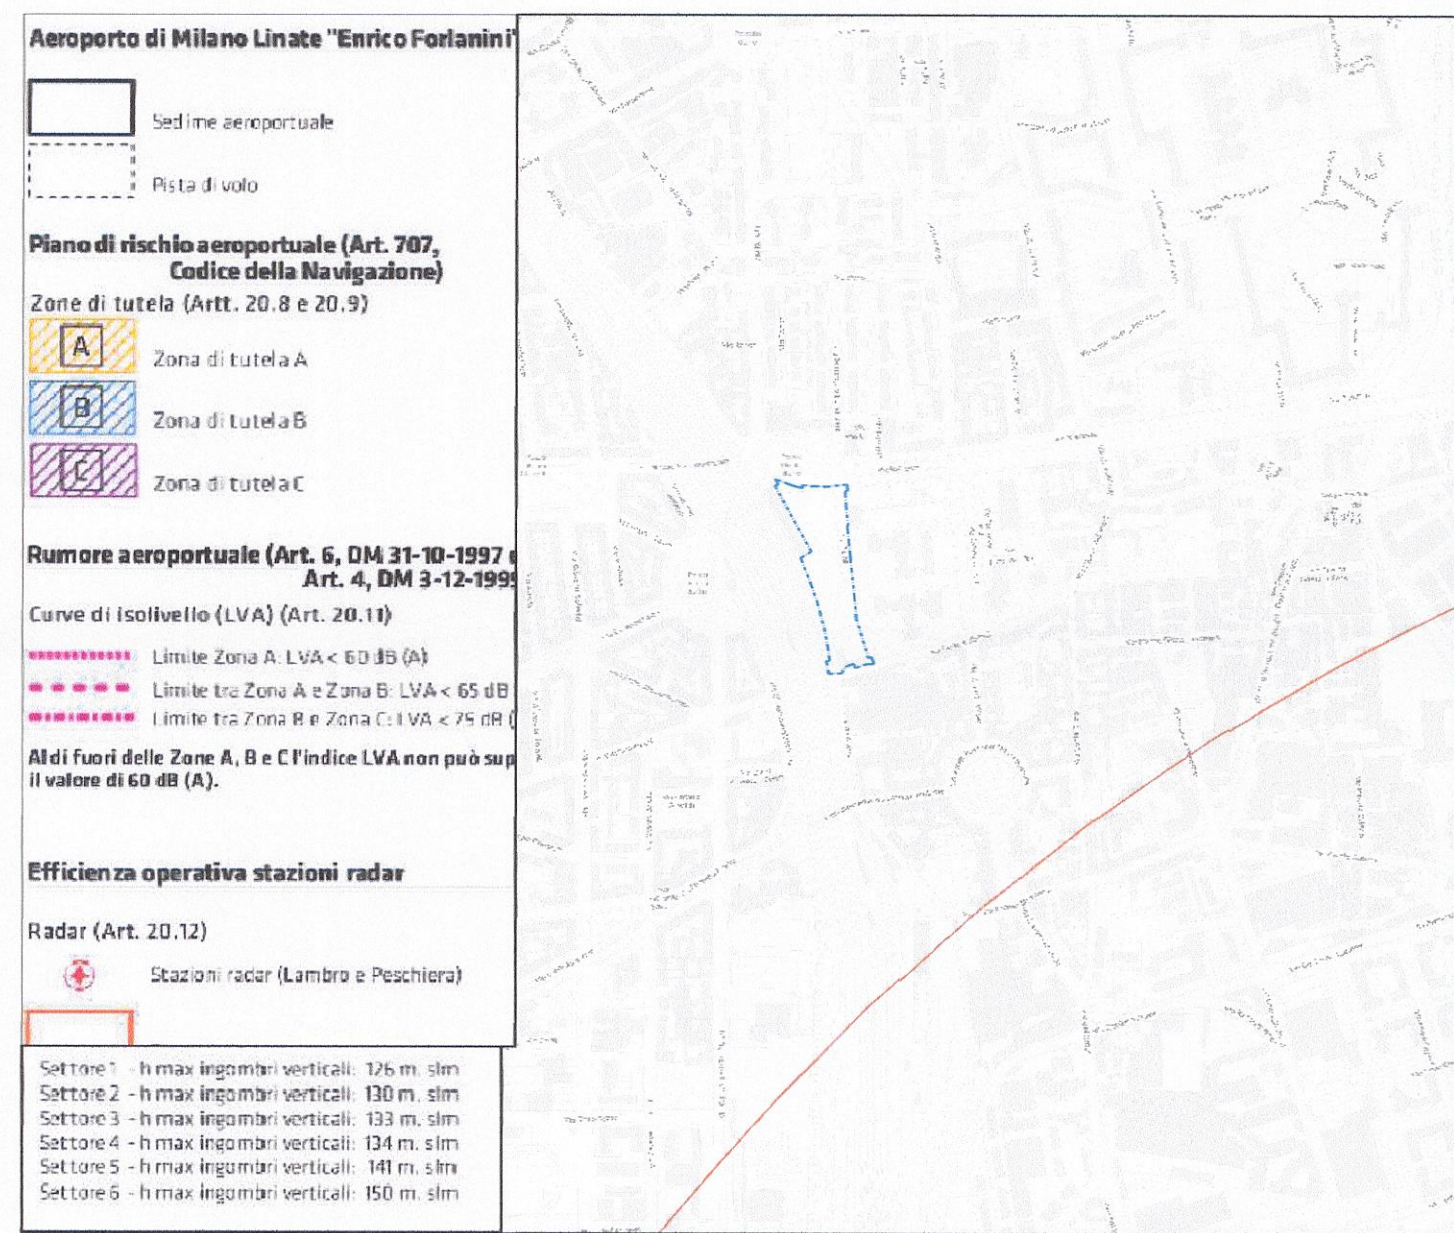

R07 - RISCHI RUMORI RADAR PER LA NAVIGAZIONE AEREA

R08 - OSTACOLI PERICOLI PER LA NAVIGAZIONE AEREA

R09 - RETICOLO IDROGRAFICO E FASCE DI RISPETTO

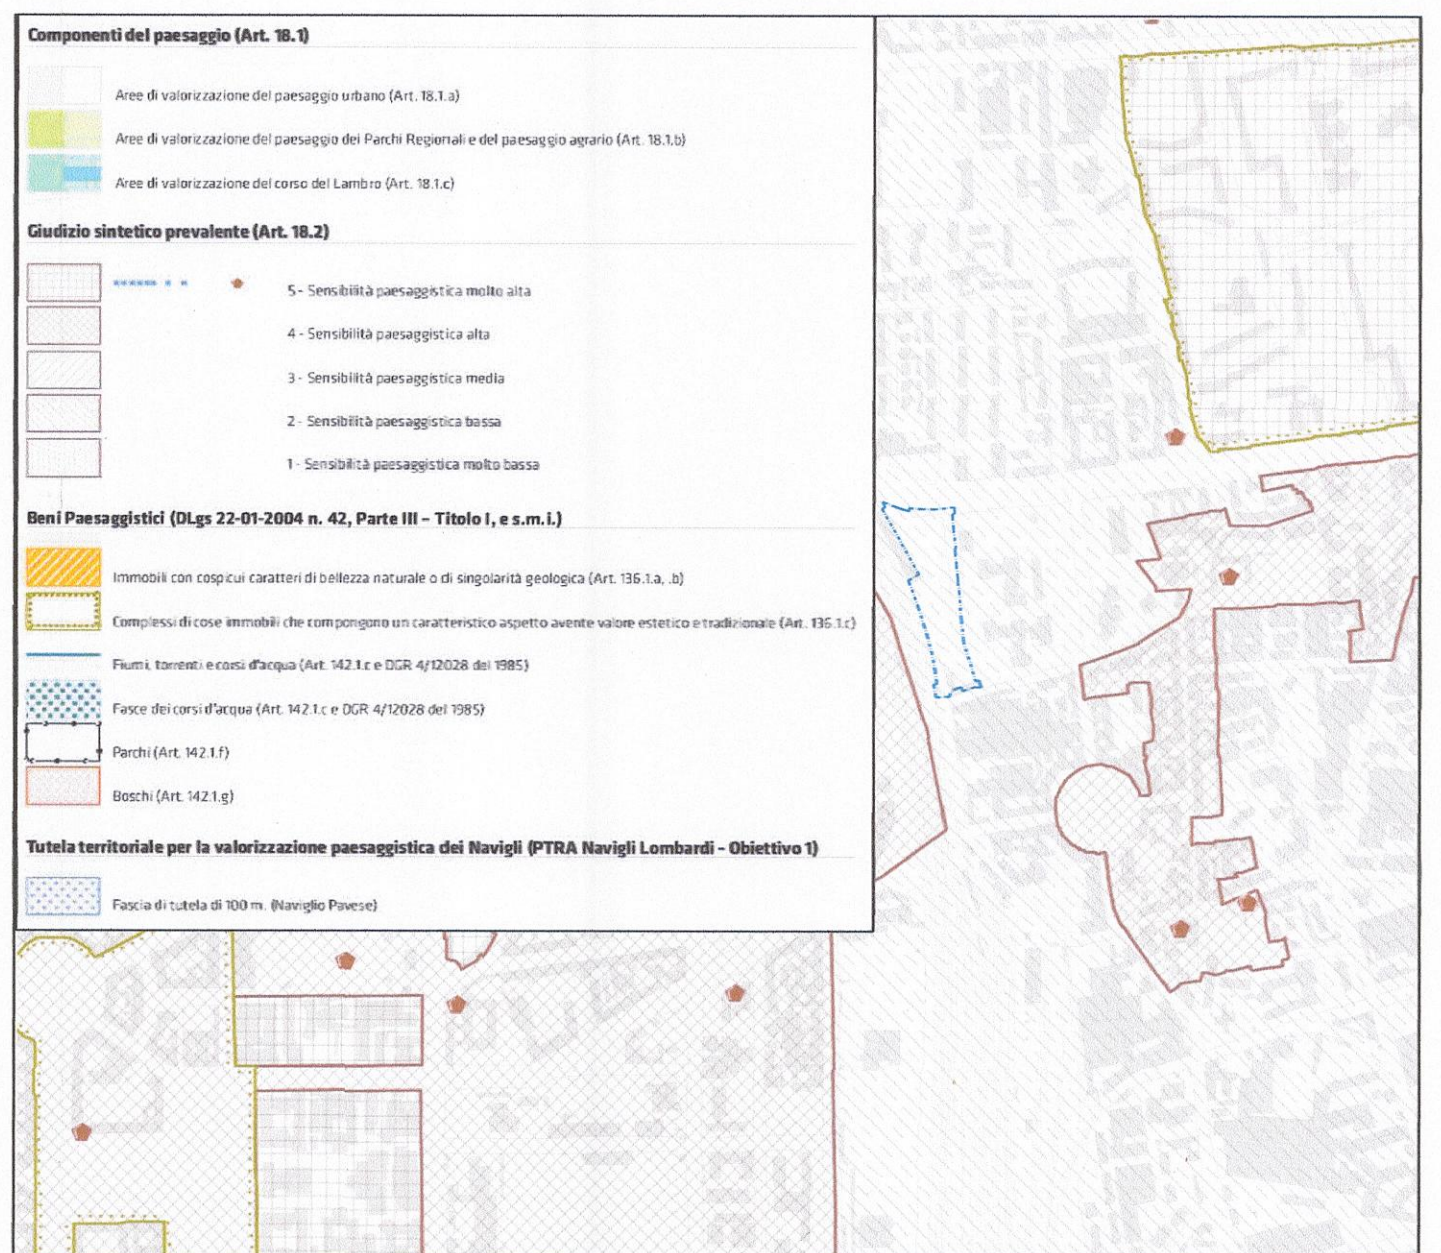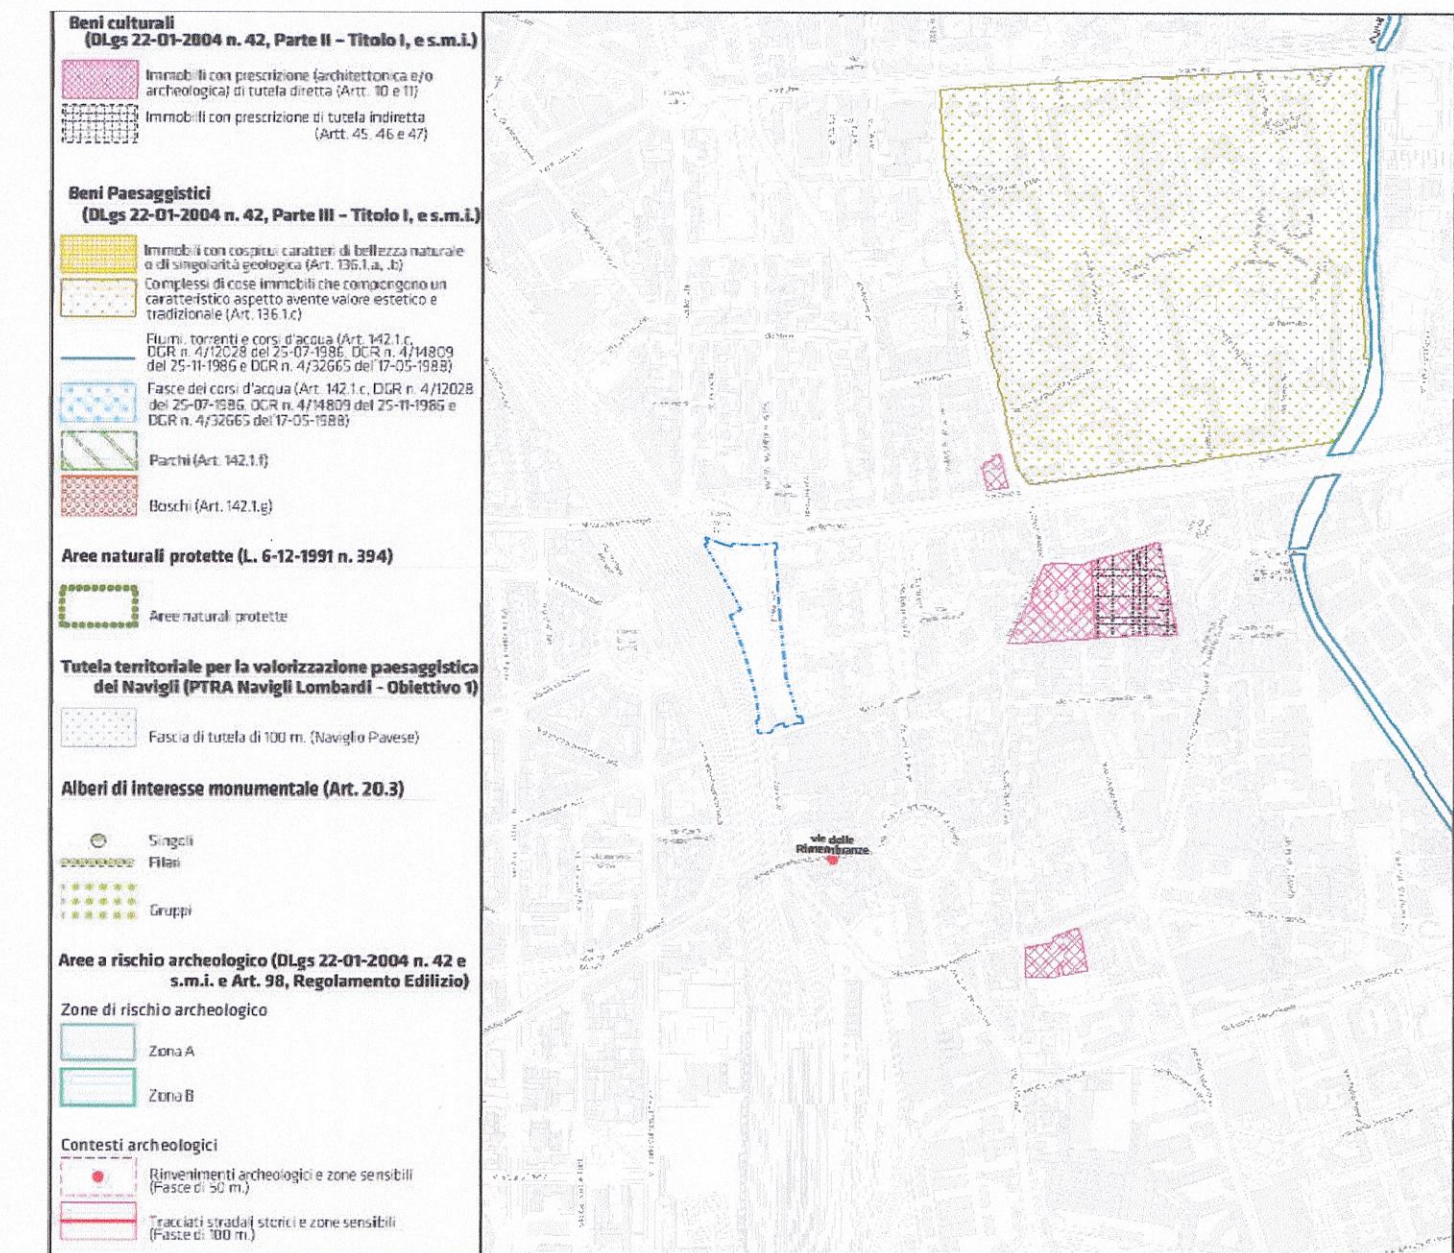

R06 - VINCOLI DI TUTELA E SALVAGUARDIA

ALL-2 - CARTA DI ATTRIBUZIONE DEL GIUDIZIO SINTETICO DI SENSIBILITA' PAESAGGISTICA

LEGENDA

Ambito Titano

Area sita in:
Comune di MILANO
Rubattino 84

COMUNE DI MILANO
DIREZIONE URBANISTICA
PG 140036/2018
Del 23/03/2018 11:25:00
BNP PARIBAS REAL ESTATE
(S) PROT. AREA PIANIFICA
23/03/2018

COMMITTENTE:
Fondo "Club Deal"
BNP Paribas REIM SGR S.p.A.
Carlo Bo, 11 - 20143 Milano
C.F./P.IVA 12605750152

Arch. Marco Cerri
Piazza Lina Bo Bardi, 3
20129 Milano
C.F./P.IVA 02605750152

PROGRAMMA INTEGRATO DI INTERVENTO


INQUADRAMENTO URBANISTICO
Estratto Pgt_Piano delle regole
Ambito Titano

Estratto Pgt_Piano delle Regole
Allegato 2 - Carta di attribuzione del giudizio sintetico di sensibilità paesaggistica

COPIA SETTORE

AREA PIANIFICAZIONE URBANISTICA
ATTUATIVA E STRATEGICA
ALLEGATA ALLA PROPOSTA DI DEDICAZIONE
N. 2602 DEL 17.3.2018
COMPOSTO DA PAG. 01/13/2018

IL DIRETTORE DI AREA
Arch. Marco Cerri

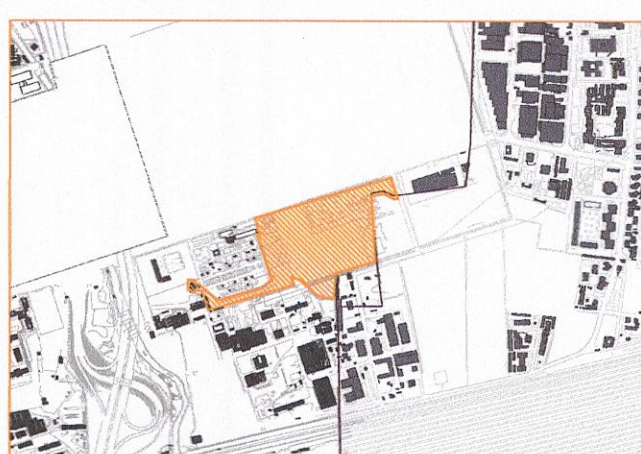

REV. N. DATA DESCRIZIONE DS. APPROVATO

PROGETTO:
ARCHIMIL_studio
Archimil Studio S.r.l.
via Filippo Corridoni, 41
20122, Milano, ITALIA (I)
Web: www.archimil.it
Mail: archimil@archimil.it
Tel: +39 02 36595690
Fax: +39 02 89453593

Arch. Marco Cerri

COLLABORATORI:
TRM Civil Design
TRM Engineering
Mantona
in:RO
Alpina

scala: 1:10000

Data: Marzo 2018

U3