


EDIFICI PRIVATI

EDIFICI 3B
RL n RESIDENZA LIBERA


EDIFICI PUBBLICI

A ASILO NIDO

CONTENUTI DI VARIANTE

- LOCALIZZAZIONE CAMBIO DI DESTINAZIONE D'USO COMPARTO 2A
- 

PERIMETRO AREE OGGETTO DI VARIANTE

 - ① AMPLIAMENTO PARCO
 - ② PARCHEGGIO A RASO A SERVIZIO DEL PARCO
 - ③ PERIMETRO NUOVA FONDIARIA
 - LOCALIZZAZIONE DIRITTI VOLUMETRICI A DESTINAZIONE TERZIARIO/COMMERCIALE MQ. 2.963
 - * VEDI ART. 15.3 ATTO INTEGRATIVO CONVENZIONE ATTUATIVA UZ/UZ
- 

SAGOMA INDICATIVA EDIFICI

COORDINAMENTO GENERALE:
LEGALE - AVV. EZIO ANTONINI
TECNICO - ARCH. ORNELLA LACHI

ACCORDO DI PROGRAMMA
PROGETTO PORTELLO
PROGRAMMA INTEGRATO
DI INTERVENTO
AI SENSI DELLA L.R. 12 APRILE 1999, N. 9

ATTO INTEGRATIVO
CONVENZIONE
ATTUATIVA - UNITA' 2-3

TITOLO
E) SCHEMA DI CONVENZIONE
e relativi allegati: ALLEGATO A

PLANIVOLUMETRICO DEFINITIVO
ANNO 2016

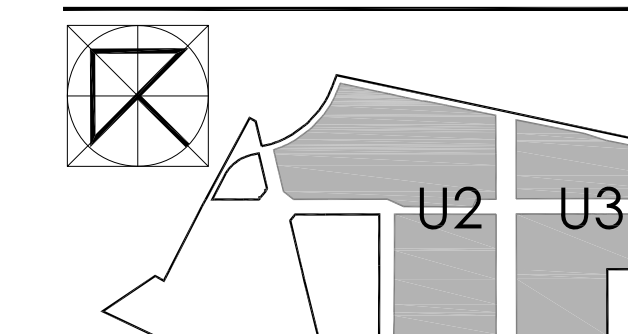


TAVOLA
U2/U3-A0

SCALA
1:1000

DATA
LUGLIO 2016