

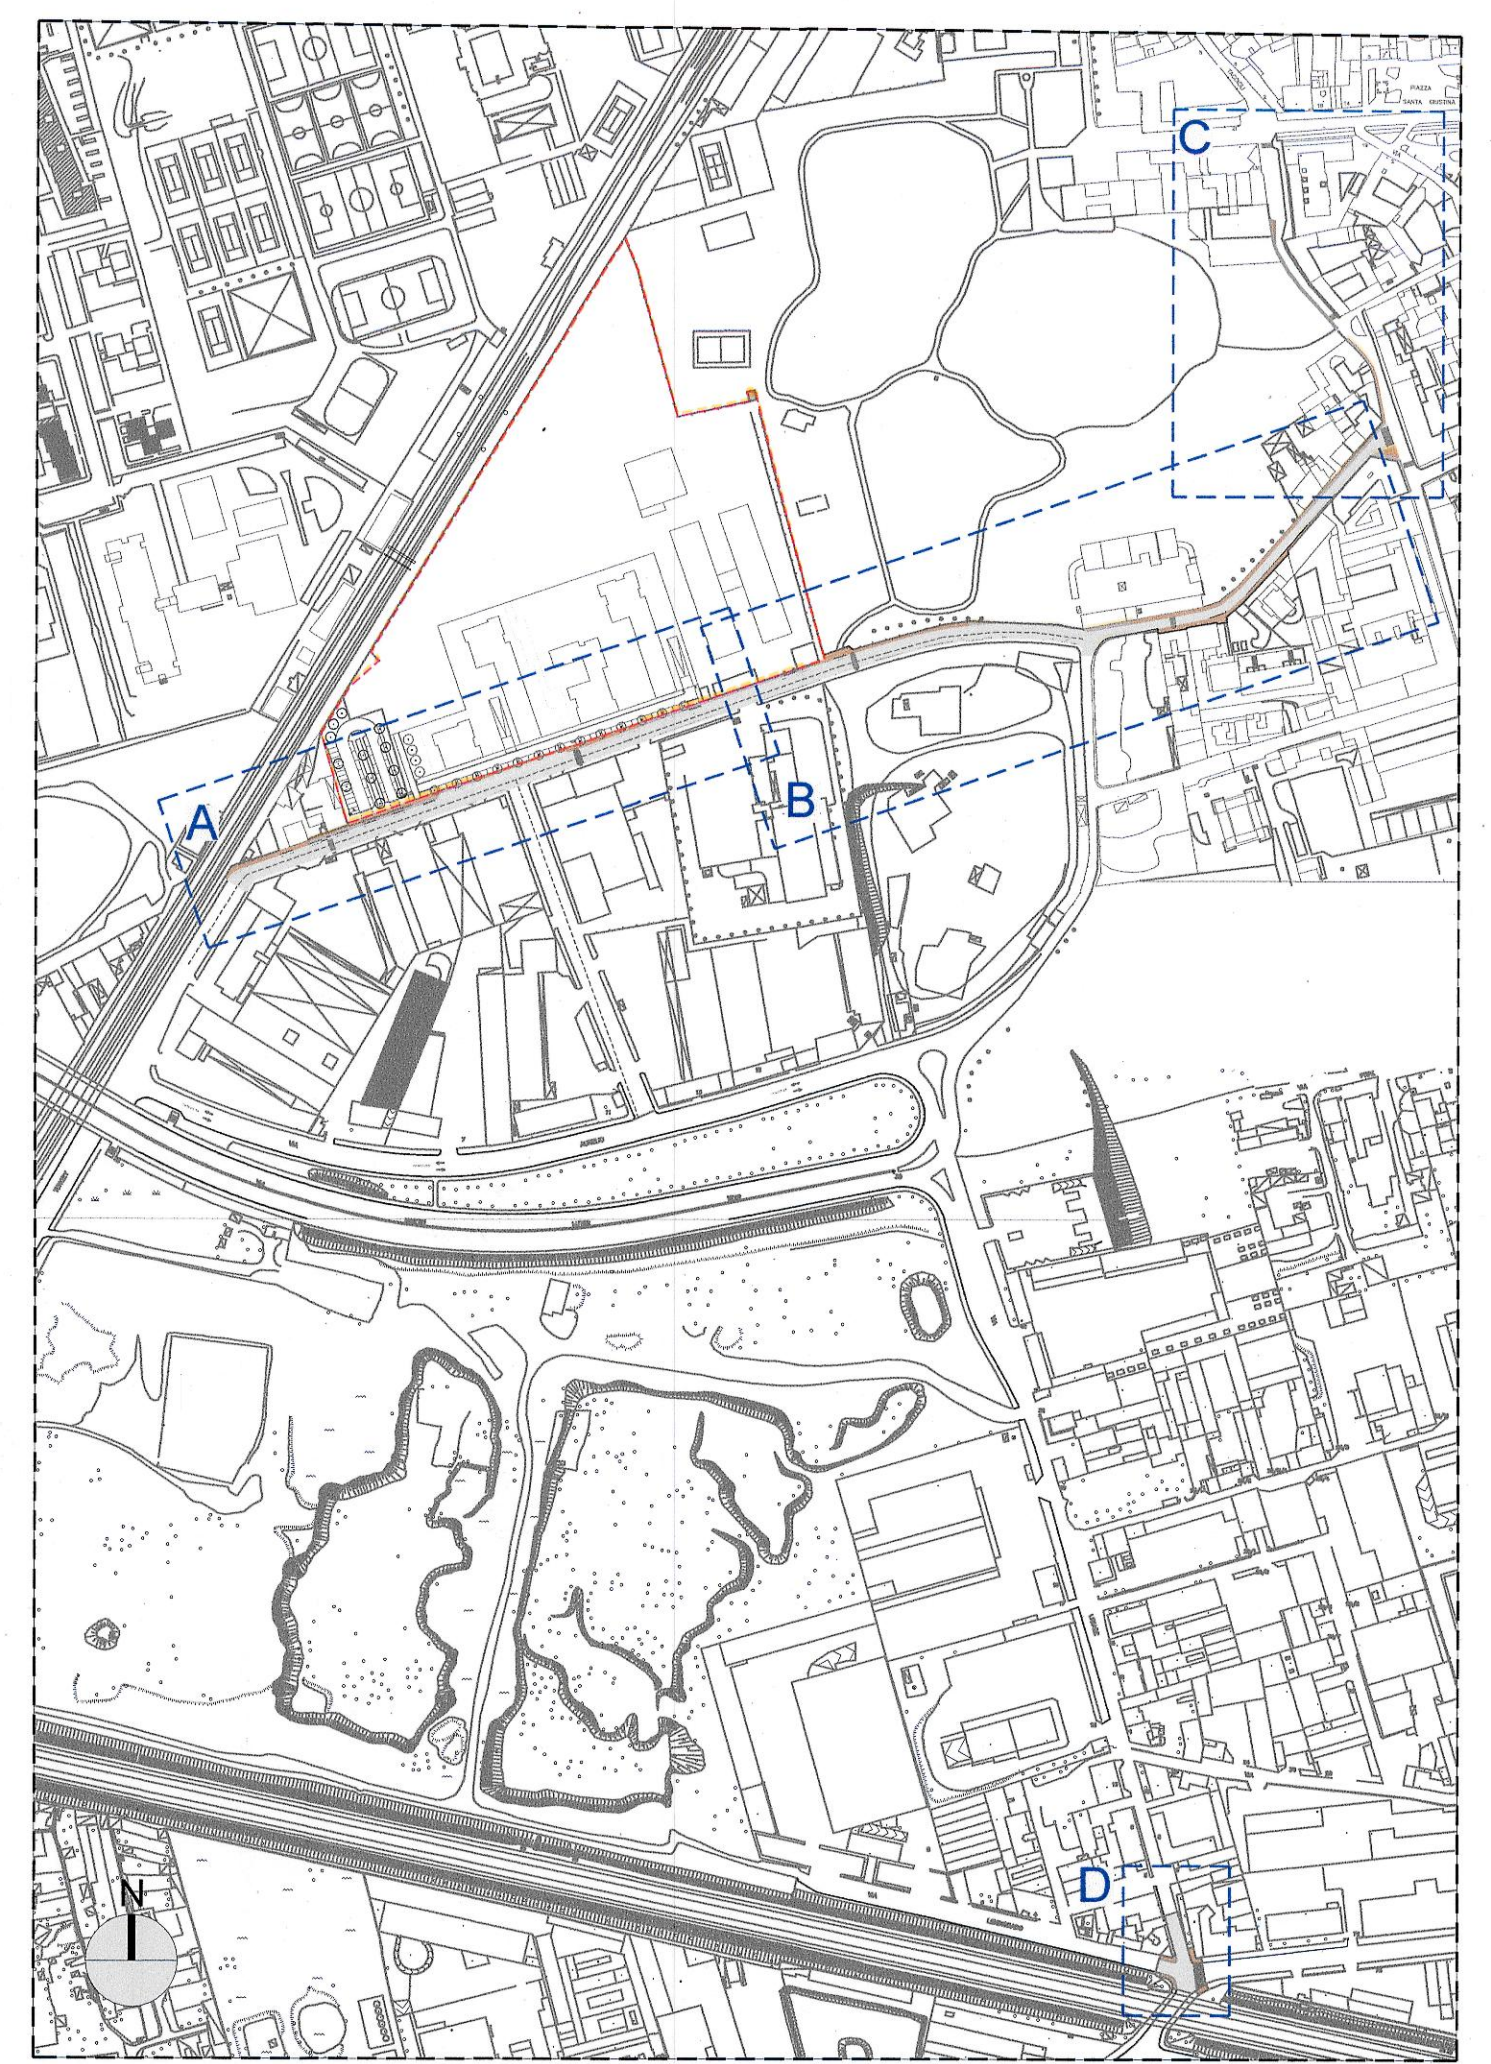
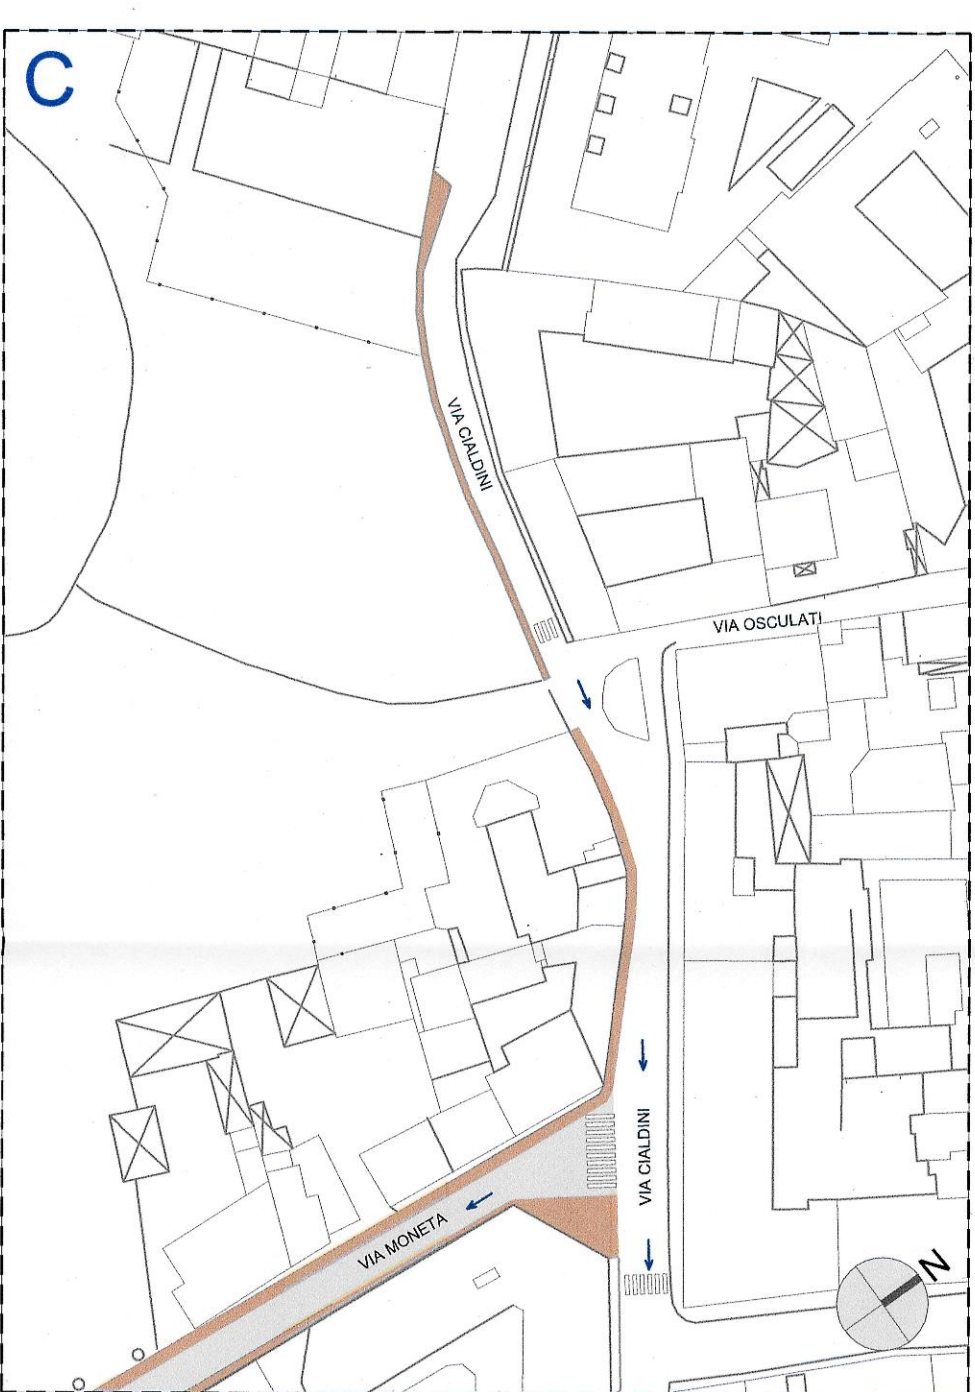
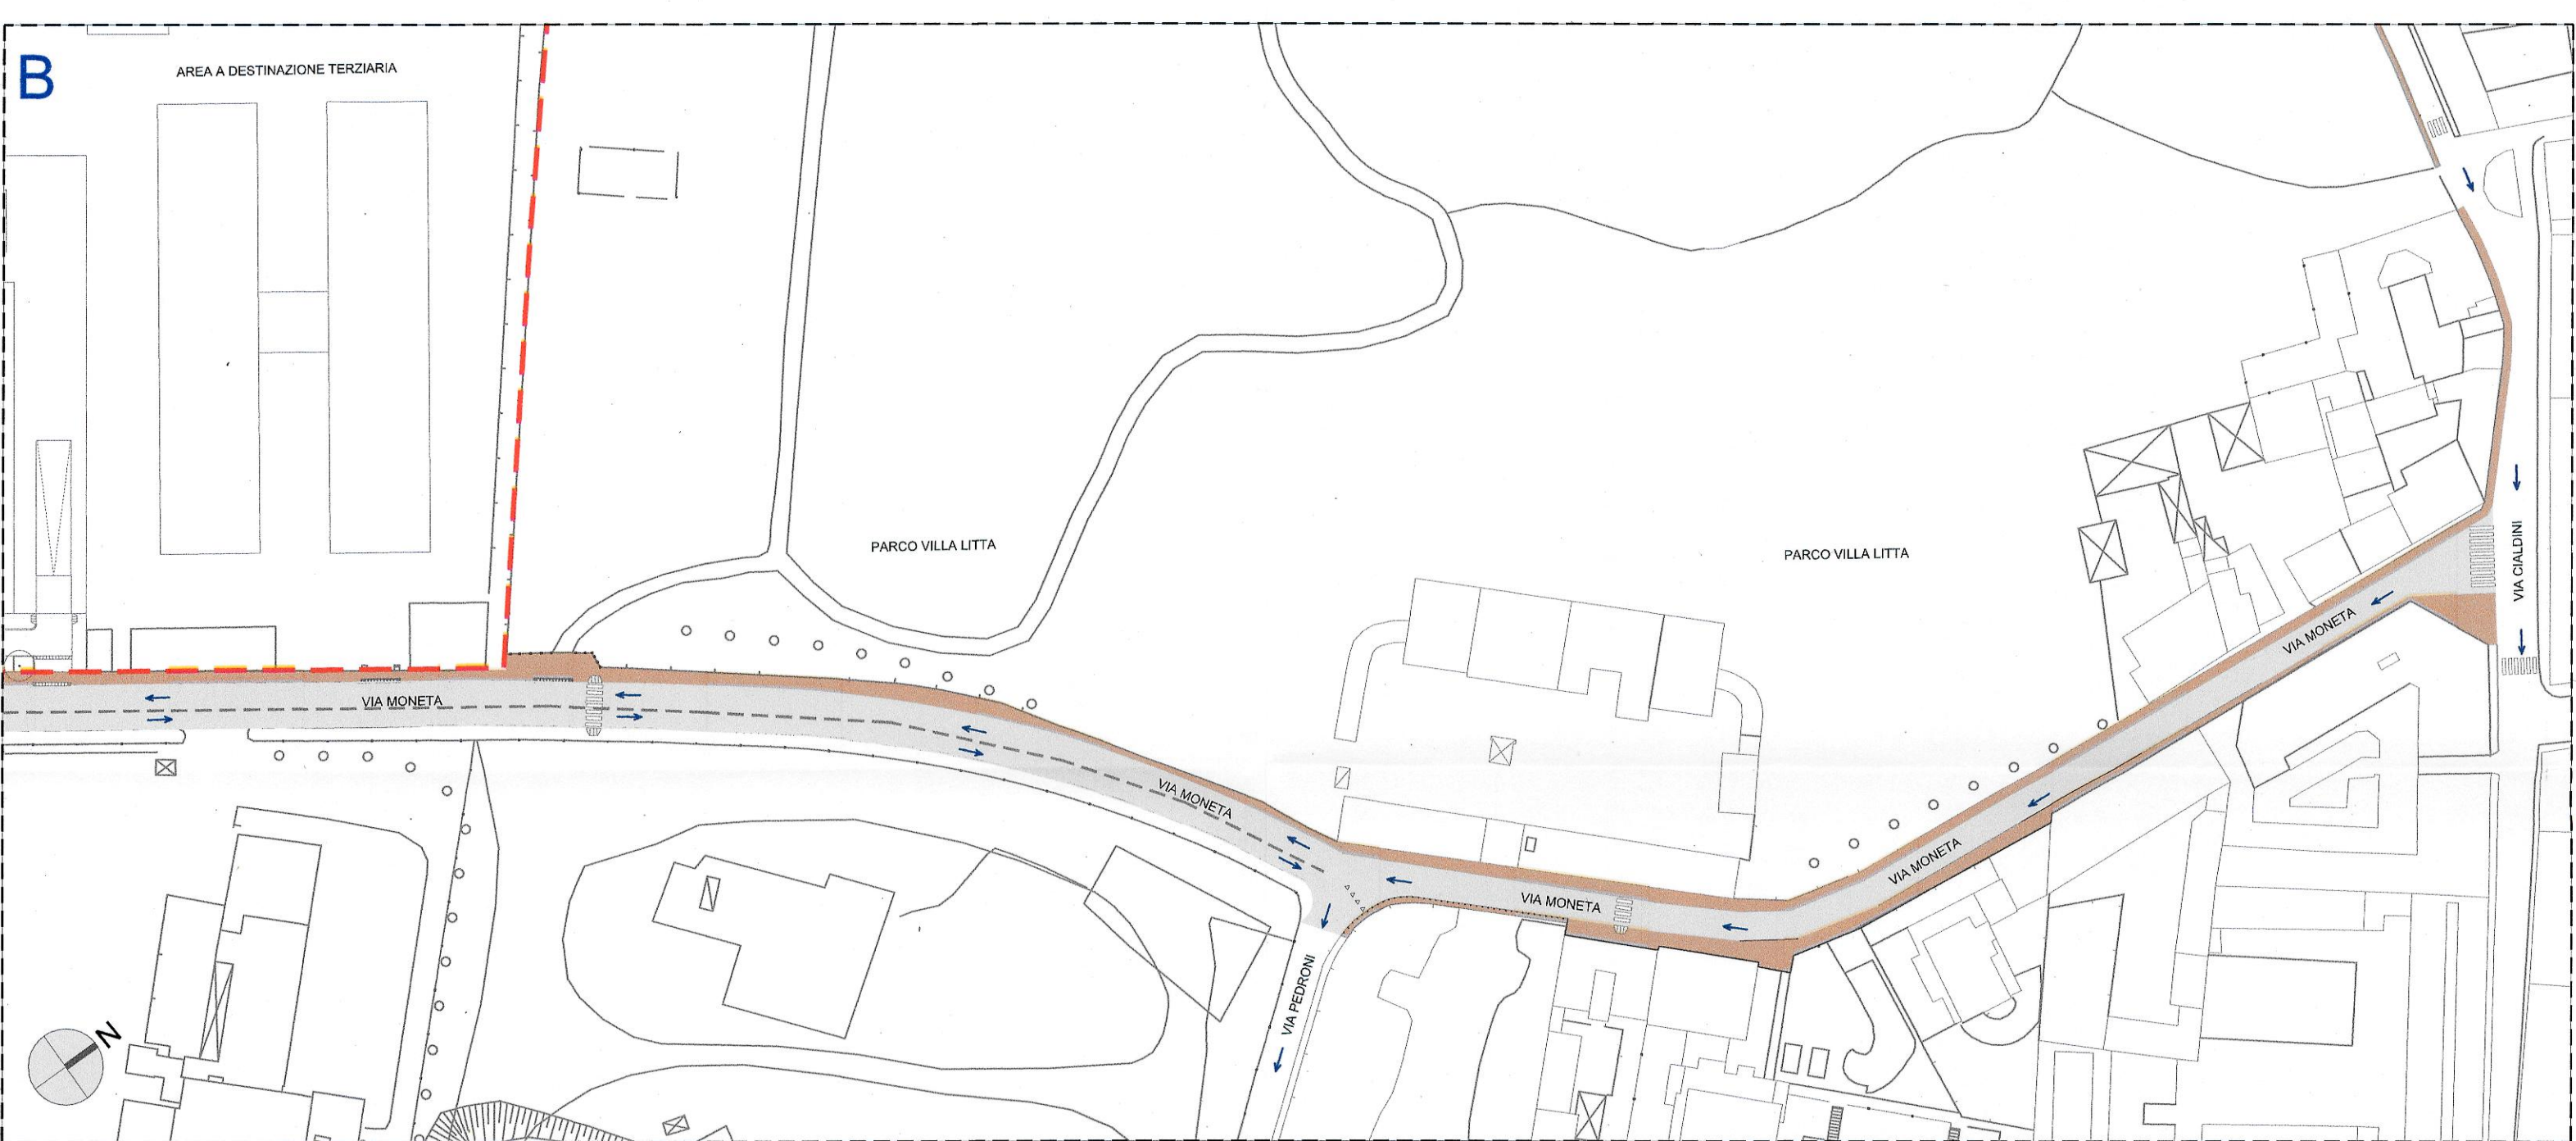


- RIQUALIFICAZIONE VIA MONETA**
- - - P.I.I. propriamente detto
 - Riqualificazione rete acquedotto
 - Sede stradale oggetto d'intervento
 - Marciapiede di nuova realizzazione o esistente da riqualificare
 - Indicazione senso di marcia

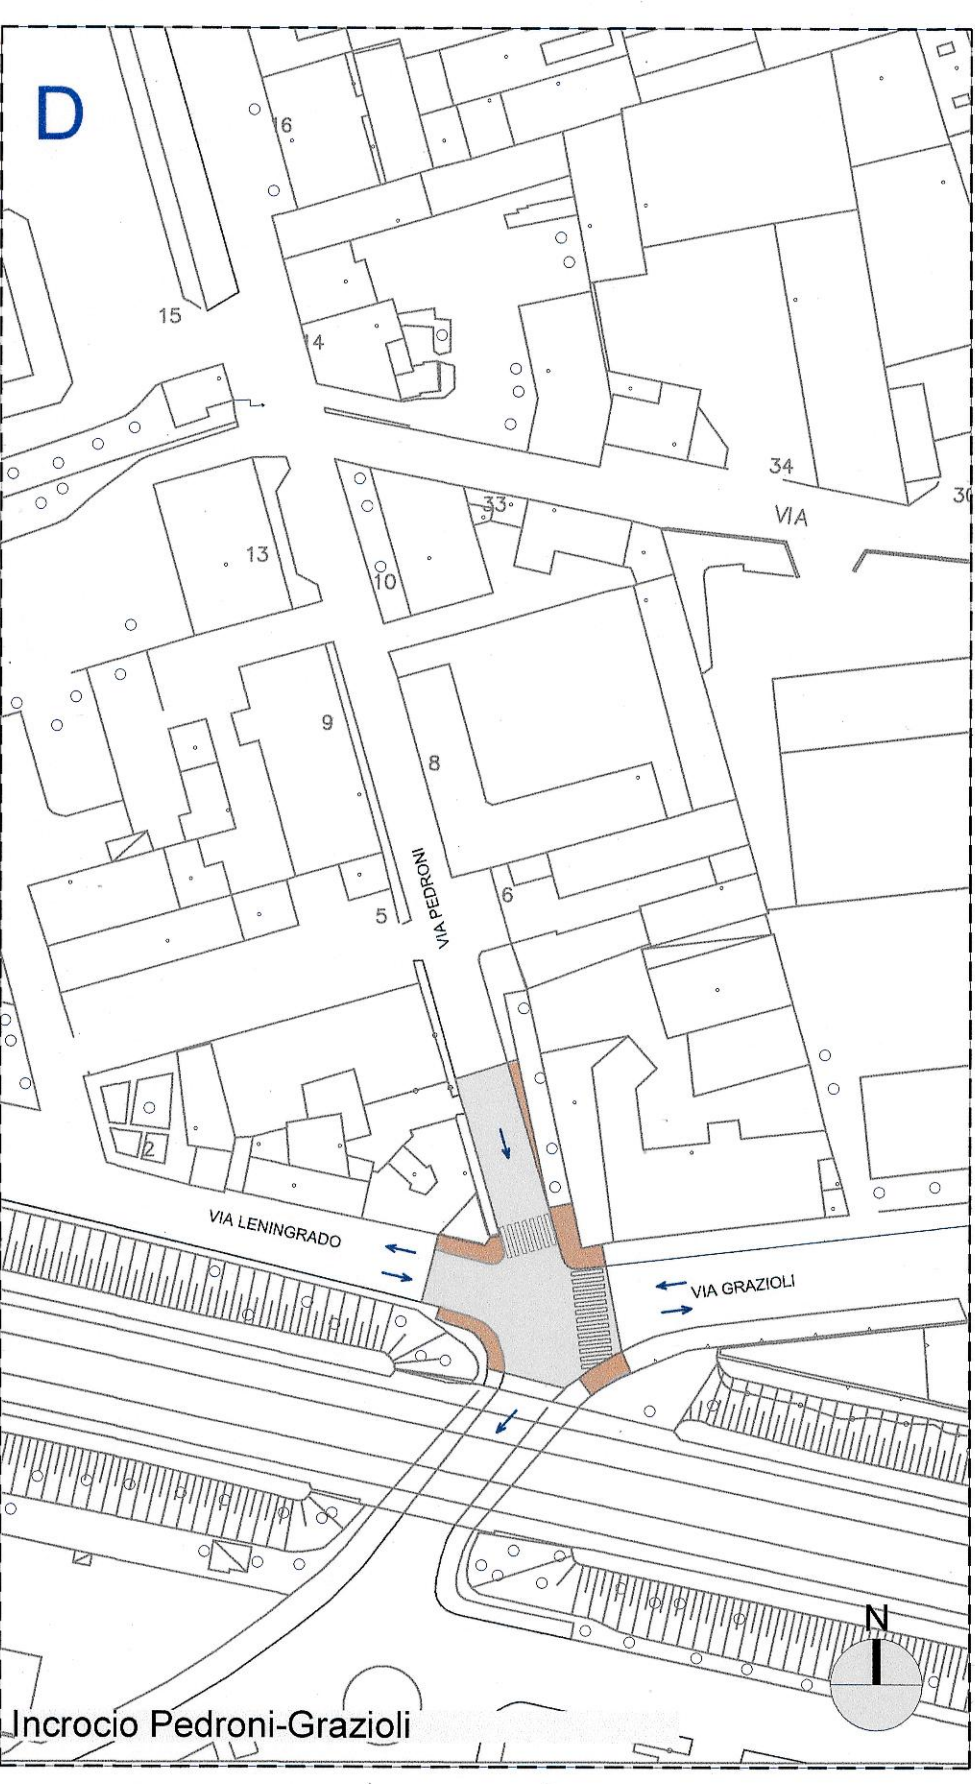


Keyplan 1:4000

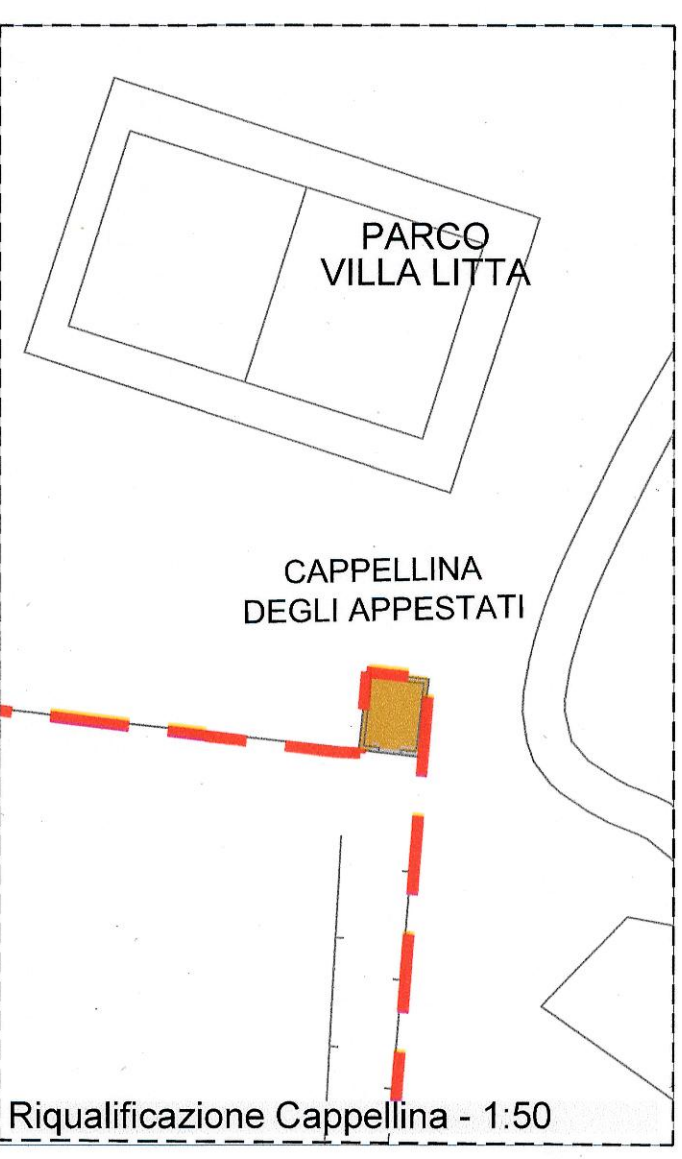

ALL-F

COMUNE DI MILANO
 DIREZIONE URBANISTICA
 AREA PIANIFICAZIONE URBANISTICA ATTUATIVA E STRATEGICA
 ALLEGATO ALLA DETERMINAZIONE
 DIRIGENZIALE P.G. 336103 N. 55/2017
 COMPOSTO DA PAG. 10
 IL DIRETTORE DELL'AREA
 Arch. Maria Porta

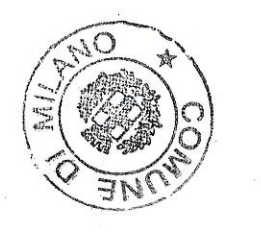

COMUNE DI MILANO
 DIREZIONE URBANISTICA
 PG 334784/2017
 Del 19/07/2017 14:42:30
 ANNA GIORGI ANGELO
 (S) PROT. AREA PIANIFICA
 19/07/2017

SCALA 1:1000

P.I.I. VIA E. T. MONETA 40-54

INDIVIDUAZIONE OPERE DI URBANIZZAZIONE

MAGGIO 2017

