



LEGENDA SIMBOLI	
	Quadro elettrico
	Trasformatore
	Linea di alimentazione energia da rete - media tensione
	Linea di alimentazione energia da rete - basso tensione
	Multimetro

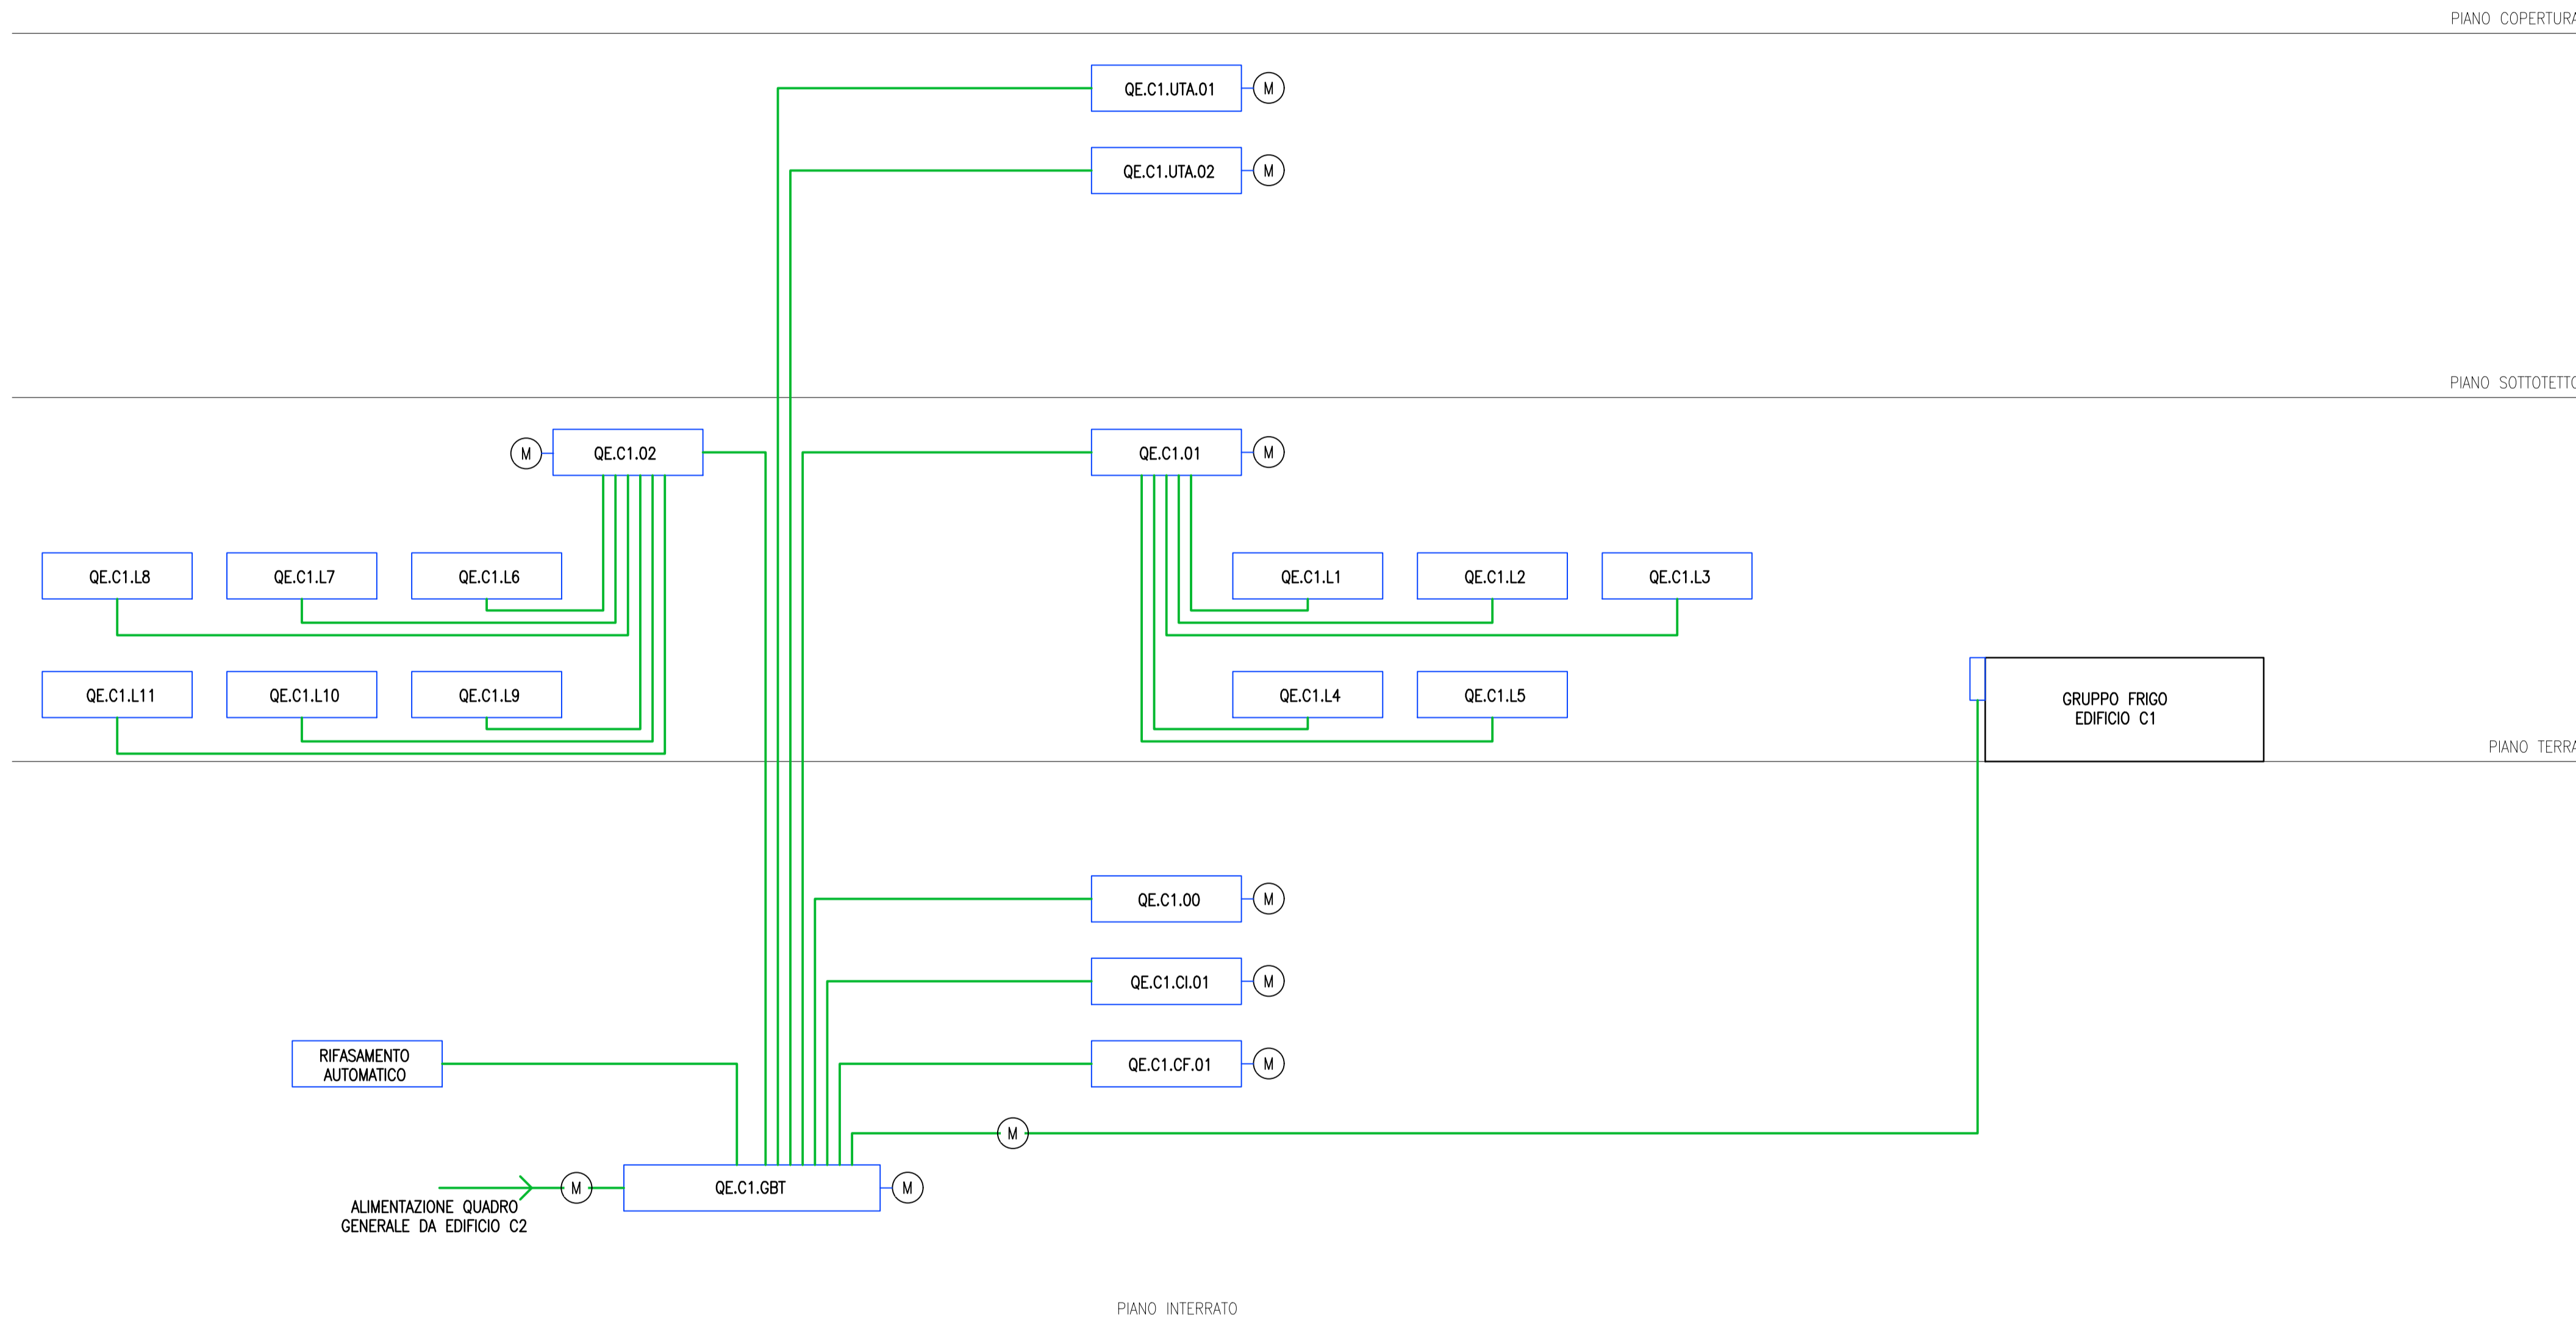

KEYPLAN

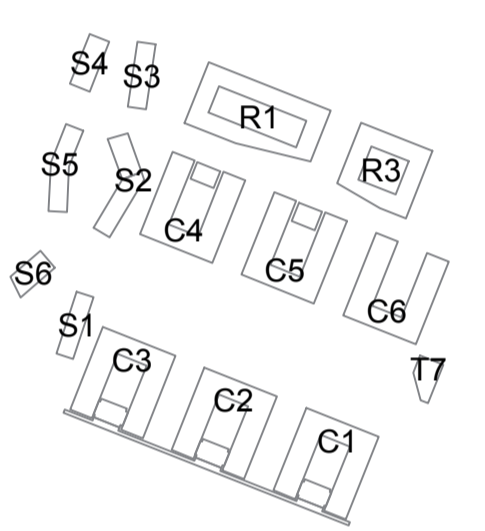

Comune di Milano  
 Piano Attuativo  
 Intervento di trasformazione dell'ex Caserma Mameli  
 ATU-8-D

**Cdp Immobiliare**  
 Via Venezia 2 - 00187 Roma  
 tel 06 421161  
 fax 06 4216227

Verifica della Progettazione Preliminare

arch. ANSELMO COMITO  
 Cdp Immobiliare  
 via Venezia 2 - 00187 Roma  
 tel 06 421161  
 fax 06 4216227

PROGETTISTI	CONSULENTI
<b>PROGETTO ARCHITETTONICO</b> <b>onsitestudio</b> arch. ANGELO LUNATI angelo.lunati@onsitestudio.it via Cesare Cesarano, 14 - 20154 milano t +39 02 36754805 - f +39 02 36754804	<b>CONSULENZA E VALUTAZIONI STRUTTURALI</b> <b>MILAN INGEGNERIA</b> ing. MAURIZIO MILAN mameli@buromilani.com Via Thaon di Revel 21, 20159 - Milano T: +39 02 36 79 88 90 - F: +39 02 36 79 88 92
<b>STUDIO DEL TRAFFICO E VIABILITA'</b> <b>MIC mobility in chain</b> SERVIZI INTEGRATI DI INGEGNERIA PER LA MOBILITA' via Pietro Custodi 16 - 201238 Milano t +39 02 49530504 - f +39 02 49530509	<b>CONSULENZA PROGETTO DI RESTAURO</b> <b>ARCH. ROSSELLA MOIOLI</b> arch. ROSSELLA MOIOLI rosetta.moioli@libero.it via Vittorio Emanuele 27 - 20871 Vimercate (MB) t +39 039 2913205
<b>PROGETTO DEL PARCO</b> <b>STUDIO GIORGETTA</b> Architetti Paesaggisti arch. FRANCO GIORGETTA fgiorch@fastwebnet.it Via Fiori Chiani, 8 - 20121 Milano t +39 02 86 32 88 - f +39 02 59 98 78 53	<b>CONSULENZA GEOLOGIA</b> <b>STUDIO IDROGEOLOGICO</b> geom. EFREM GHEZZI stio@fastwebnet.it Bastioni di Porta Volta, 7 - 20121 Milano t +39 02 6597857 - f +39 02 6551040
<b>PROGETTO OPERE DI URBANIZZAZIONE E VAS E CONSULENZA ACUSTICA</b> <b>DEERNS ITALIA S.p.A.</b> ing. GIOVANNI CONSONNI giovanni.consonni@deerns.com via Guglielmo Silva, 36 - 20149 Milano t +39 02 36 16 78 88	<b>CONSULENZA AGRONOMICA</b> dott. agronomo NICOLA NOÉ, PhD Via Medardo Rosso, 19 - 20159 Milano t +39 02 698100 c 333 3936425

Schema a blocchi impianto elettrico C1

I-PEB001

AGG.	DATA	DESCRIZIONE AGG.	AUTORE	SCALA
00	03-02-2016	EMISSIONE PER APPROVAZIONE	AUTORE	N/A
01	GG/MM/AAAA	DESCRIZIONE	AUTORE	
02	GG/MM/AAAA	DESCRIZIONE	AUTORE	
03	GG/MM/AAAA	DESCRIZIONE	AUTORE	
04	GG/MM/AAAA	DESCRIZIONE	AUTORE	

Nome file: I-PEB001.DWG  
 Data: 03-02-2016

Documento firmato digitalmente da Giovanni Consonni (Deerns Italia) Marco Sangiorgio (CDP Investimenti Sgr)