
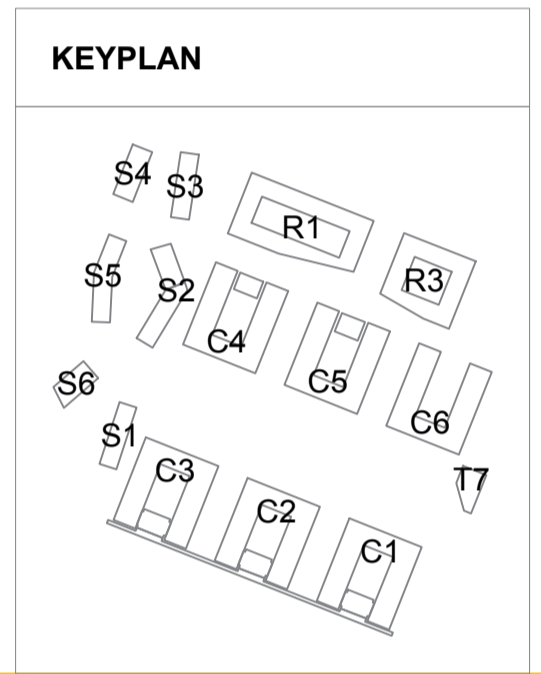


LEGENDA SIMBOLI	
	Quadro elettrico
	Trasformatore
	Linea di alimentazione energia da rete - media tensione
	Linea di alimentazione energia da rete - bassa tensione
	Multimetro

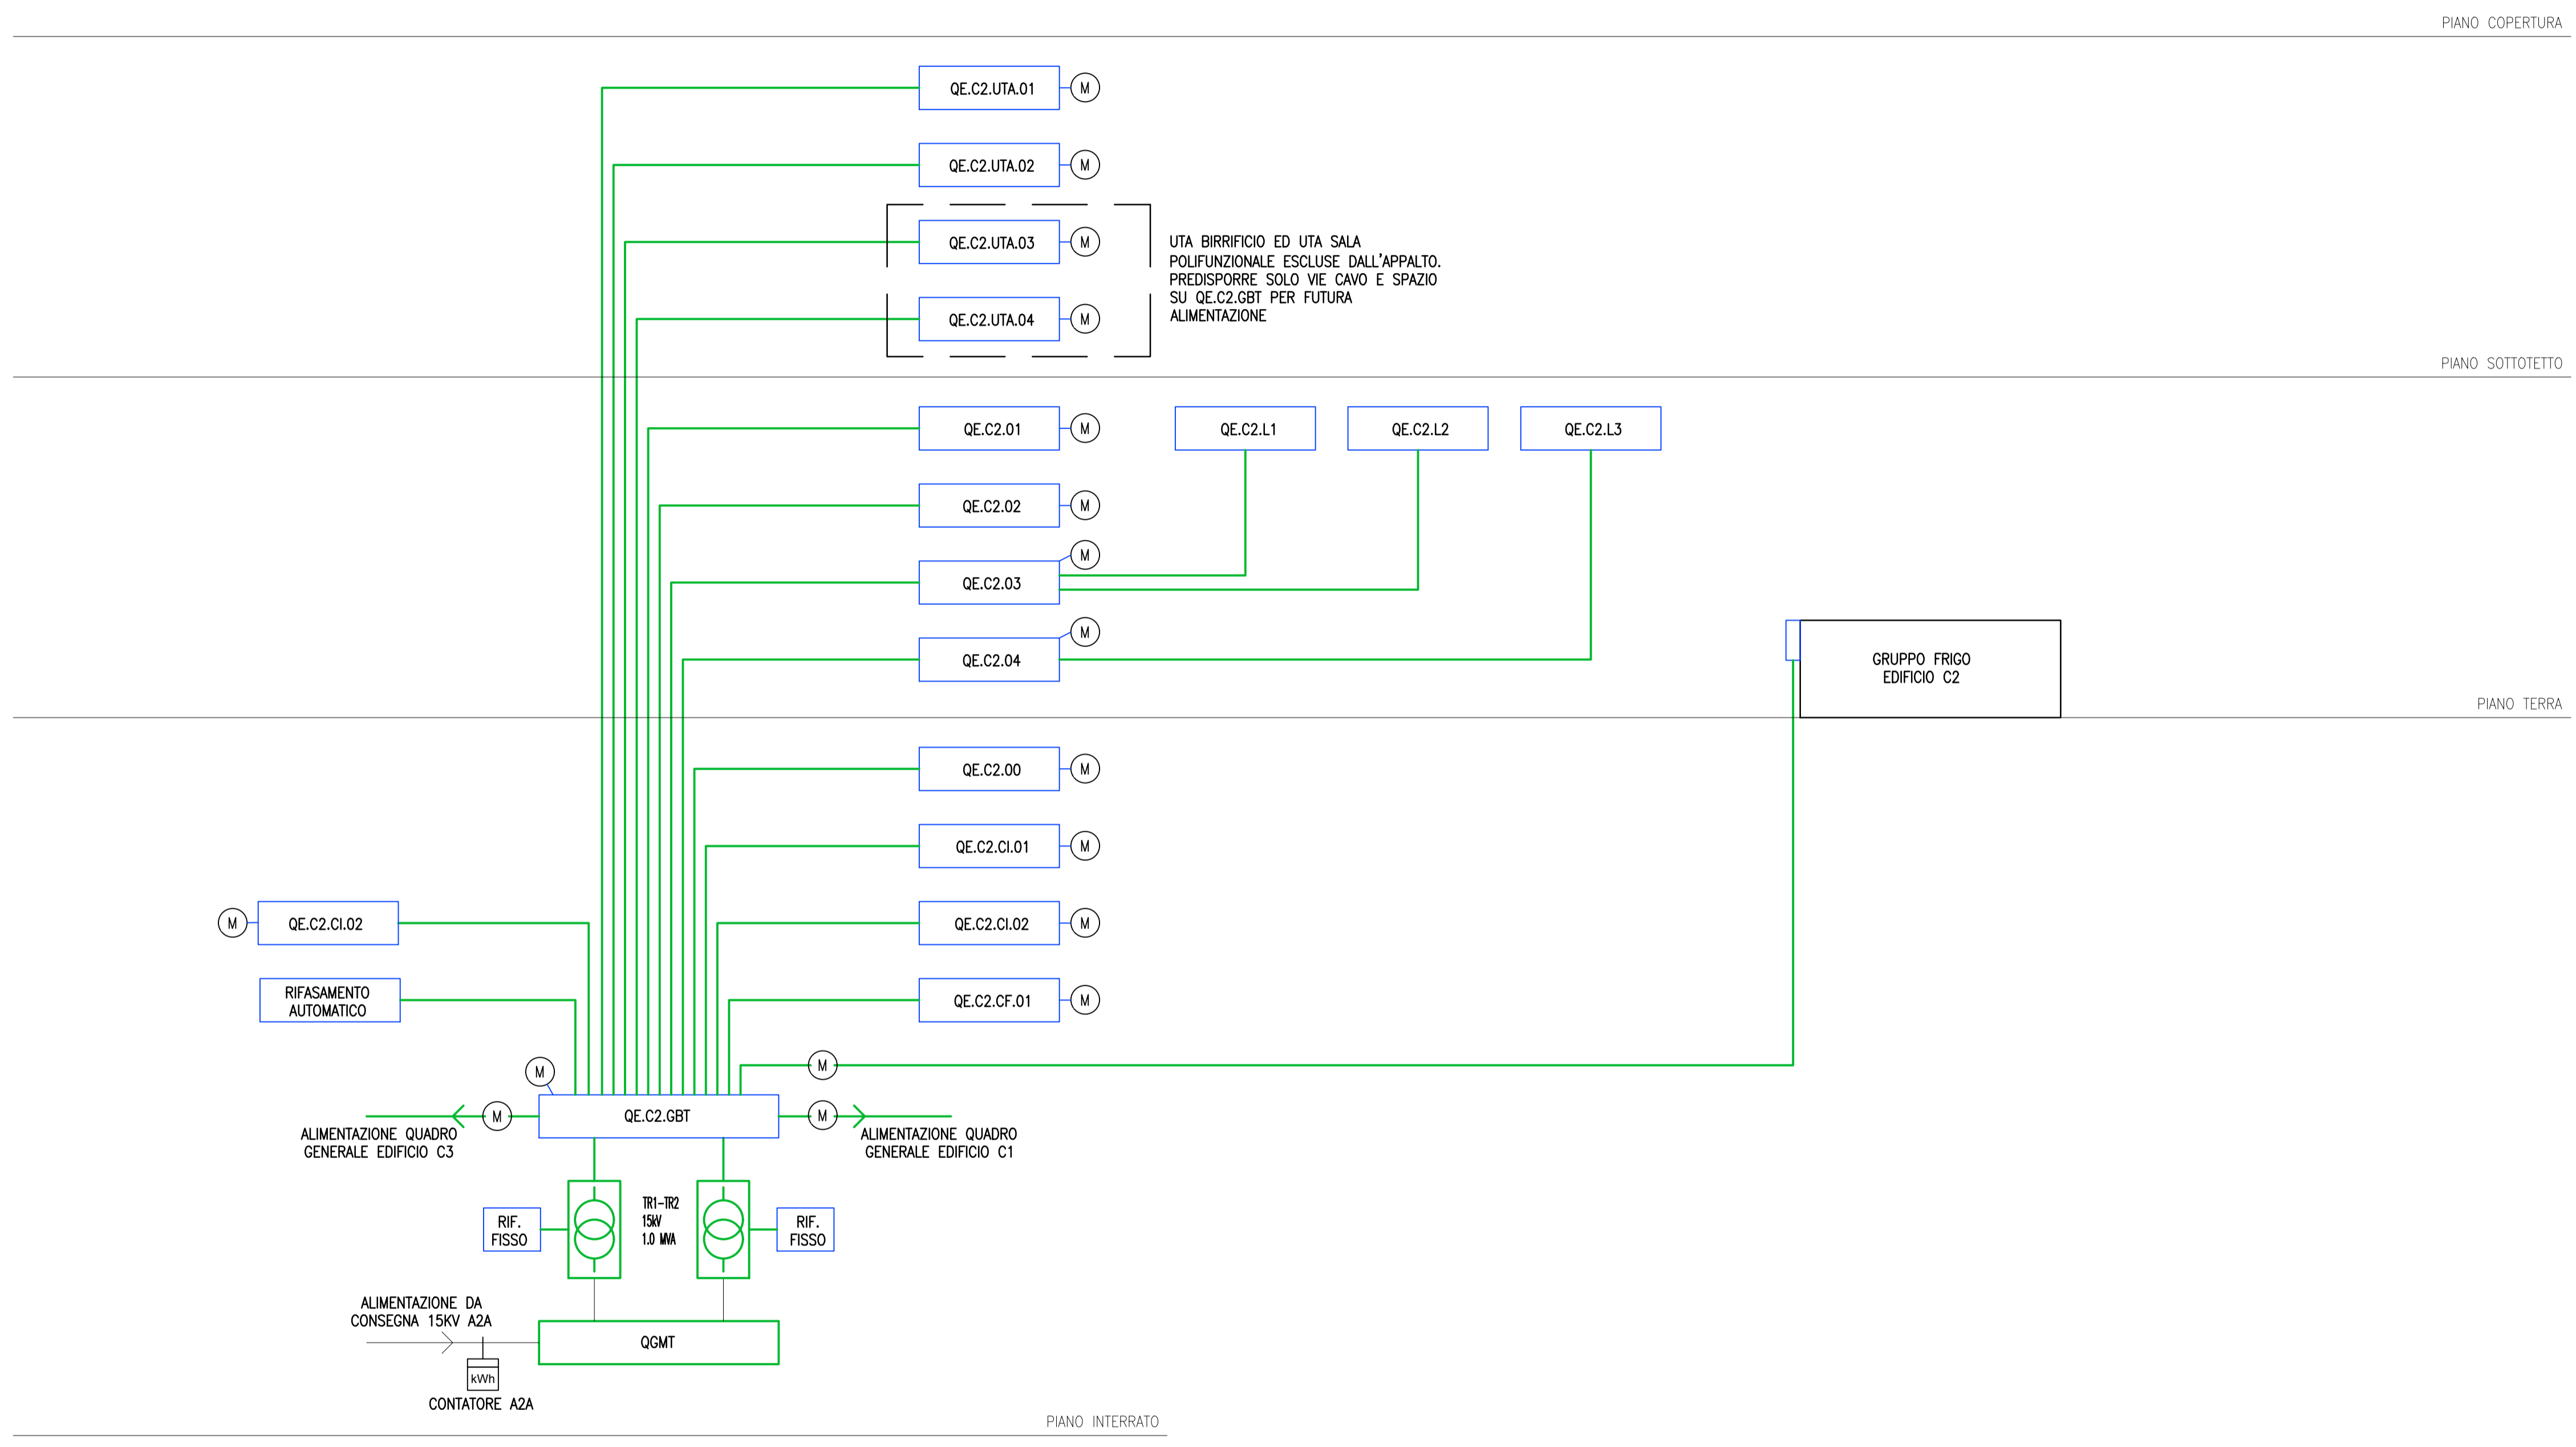

COMMITTENTE PROMOTORE	
Comune di Milano Piano Attuativo Intervento di trasformazione dell'ex Caserma Mameli ATU-8-D	<b>Cdp Immobiliare</b> Via Venezia 2 - 00187 Roma tel 06 4211611 fax 06 42116227
PROGETTO	
Verifica della Progettazione Preliminare	arch. ANSELMO COMITO Cdp Immobiliare via Venezia 2 - 00187 Roma tel 06 4211611 fax 06 42116227
PROGETTISTI	
<b>onsitestudio</b> onsitestudio s.r.l. via Cesare Cesarano, 14 - 20154 milano t +39 02 36754805 - f +39 02 36754804	arch. ANGELO LUNATI angelo.lunati@onsitestudio.it
CONSULENZA E VALUTAZIONI STRUTTURALI	
<b>MILAN INGEGNERIA</b> ing. MAURIZIO MILAN mameli@buromilani.com	via Thoma di Revel 21, 20159 - Milano T: +39 02 36 79 88 90 - F: +39 02 36 79 88 92
STUDIO DEL TRAFFICO E VIABILITA'	
<b>MIC mobility in chain</b> SERVIZI INTEGRATI DI INGEGNERIA PER LA MOBILITA' via Pietro Custodi 16 - 201238 Milano t +39 02 49530504 - f +39 02 49530509	arch. FEDERICO CASSANI cassani@nichain.com
CONSULENZA PROGETTO DI RESTAURO	
<b>ARCH. ROSSELLA MOIOLI</b> rossettamoio1@libero.it	via Vittorio Emanuele 27 - 20871 Vimercate (MB) t +39 039 2913205
PROGETTO DEL PARCO	
<b>STUDIO GIORGETTA</b> Architetti Paesaggisti Via Fiori Chiari, 8 - 20121 Milano t +39 02 86 32 88 - f +39 02 59 99 78 53	arch. FRANCO GIORGETTA fgarch@fastwebnet.it
CONSULENZA GEOLOGIA	
<b>STUDIO IDROGEOLOGICO</b> geom. EFREM GHEZZI sto@fastwebnet.it	Bastioni di Porta Volta, 7 - 20121 Milano t +39 02 6597857 - f +39 02 6551040
PROGETTO OPERE DI URBANIZZAZIONE E VAS E CONSULENZA ACUSTICA	
<b>DEERNS ITALIA S.p.A.</b> via Guglielmo Silva, 36 - 20149 Milano t +39 02 36 16 78 88	ing. GIOVANNI CONSONNI giovanni.consonni@deerns.com
CONSULENZA AGRONOMICA	
<b>dot. agronomo NICOLA NOE, PhD</b> Via Medardo Rosso, 19 - 20159 Milano t +39 02 606100 c 333 3036425	dot. WALTER TIANO walter.tiano@deerns.com
TITOLO ELABORATO	
Schema a blocchi impianto elettrico C2	ELABORATO N. I-PEB002

AGG.	DATA	DESCRIZIONE AGG.	AUTORE	SCALA
00	03-02-2016	EMISSIONE PER APPROVAZIONE	AUTORE	N/A
01	GG/MM/AAAA	DESCRIZIONE	AUTORE	
02	GG/MM/AAAA	DESCRIZIONE	AUTORE	
03	GG/MM/AAAA	DESCRIZIONE	AUTORE	
04	GG/MM/AAAA	DESCRIZIONE	AUTORE	
NOME FILE				DATA
I-PEB002.DWG				03-02-2016

Documento firmato digitalmente da Giovanni Consonni (Deerns Italia) Marco Sangiorgio (CDP Investments Sgr)